


Объект: ЛЭП-0,4 кв. 0,75 км. Опоры дер.

пр. ж/б пр. А-50. Д. Речка

Площадь испрашиваемого публичного
сервитута - 2161 кв. м



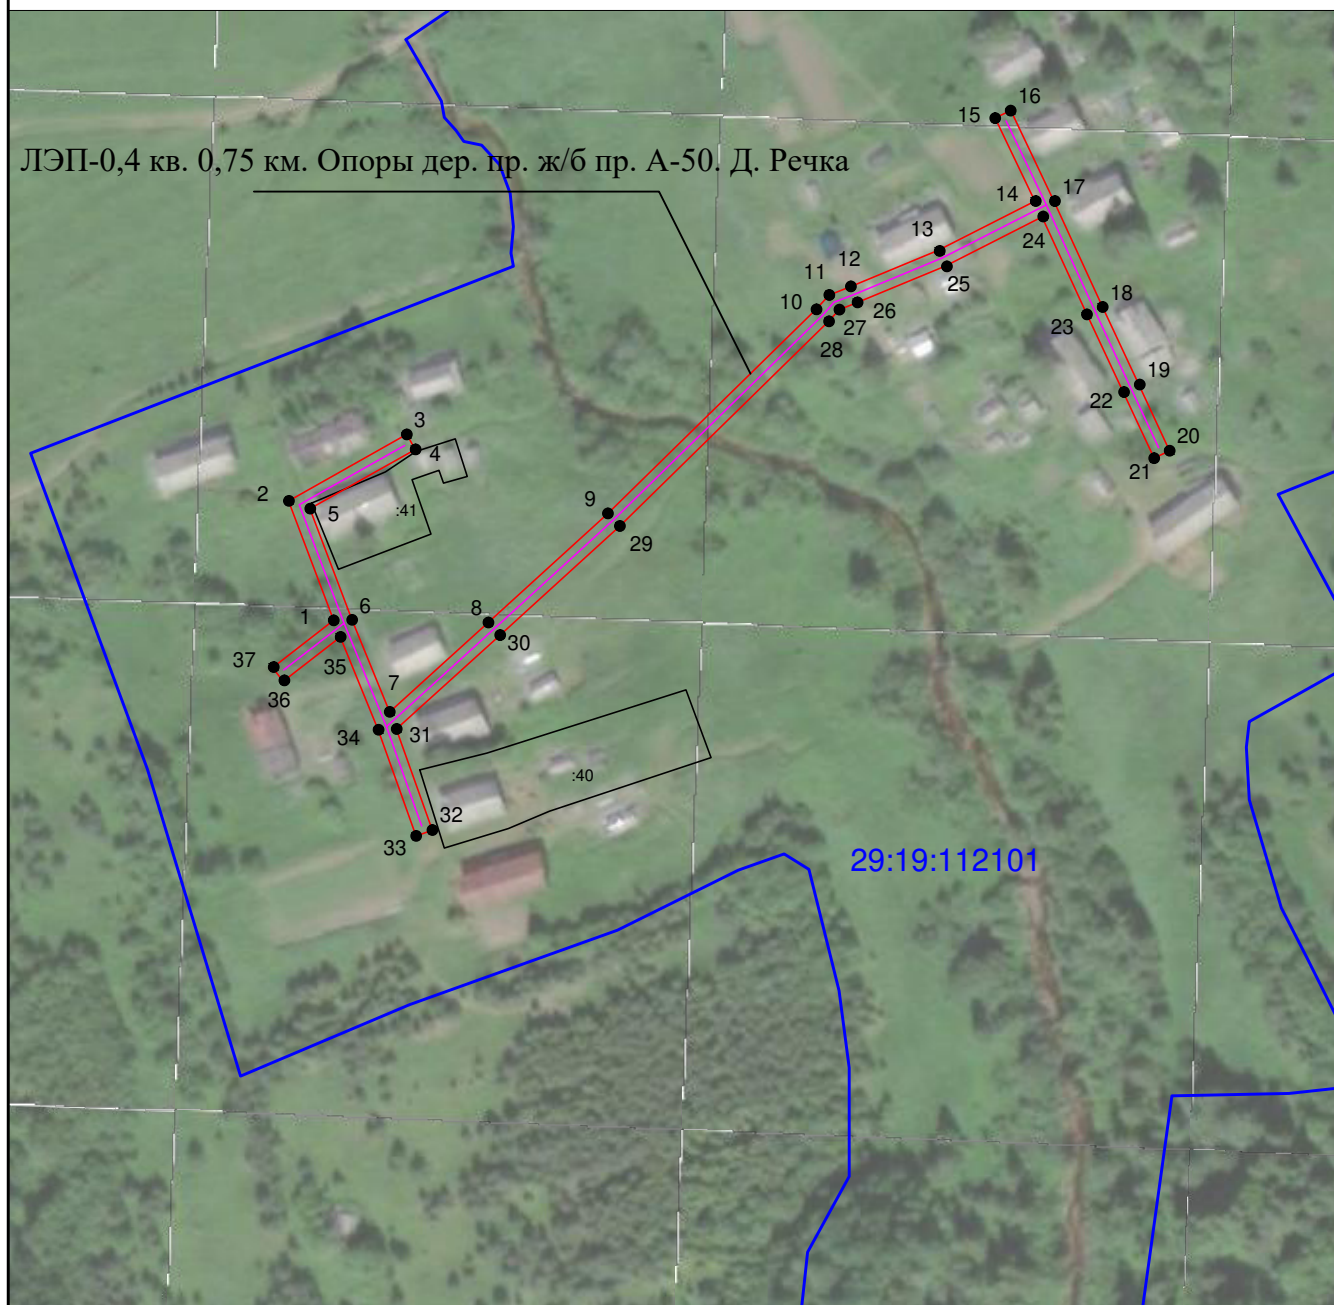



УТВЕРЖДЕНА
распоряжением администрации
МО «Холмогорский муниципальный район»

от _____ 20__ г. № _____



Условные обозначения:

Масштаб 1: 2000

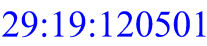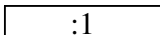-  - обозначение характерных точек проектных границ публичного сервитута
-  - проектируемая зона границ публичного сервитута;
-  - линия электропередач;
-  - граница кадастрового квартала
-  - номер кадастрового квартала
-  - граница и номер земельного участка по сведениям ЕГРН




Подпись

Захаров Д. А. Дата " 13 " августа " 2020 г

Место для оттиска печати (при наличии) лица, составившего описание местоположения границ объекта

Формат А4

Каталог координат публичного сервитута			
Объект: ЛЭП-0,4 кв. 0,75 км. Опоры дер. пр. ж/б пр. А-50. Д. Речка			
Обозначение характерных точек границ	Координаты, м		Среднеквадратическая погрешность положения характерных точек (Mt), м
	X	Y	
Система координат МСК-29, зона 3			
1	569969,41	3278250,99	0.1
2	570001,19	3278238,96	0.1
3	570018,95	3278270,45	0.1
4	570014,94	3278272,71	0.1
5	569999,13	3278244,66	0.1
6	569969,48	3278255,88	0.1
7	569944,97	3278265,89	0.1
8	569968,83	3278292,21	0.1
9	569997,87	3278324,05	0.1
10	570052,27	3278379,57	0.1
11	570056,08	3278383,02	0.1
12	570058,33	3278388,82	0.1
13	570068,02	3278412,13	0.1
14	570081,09	3278437,85	0.1
15	570103,29	3278427,27	0.1
16	570105,27	3278431,42	0.1
17	570081,03	3278442,97	0.1
18	570052,86	3278455,92	0.1
19	570032,07	3278465,62	0.1
20	570014,58	3278473,78	0.1
21	570012,64	3278469,61	0.1
22	570030,12	3278461,45	0.1
23	570050,92	3278451,74	0.1
24	570076,92	3278439,80	0.1
25	570063,83	3278414,05	0.1
26	570054,06	3278390,53	0.1
27	570052,19	3278385,70	0.1
28	570049,08	3278382,89	0.1
29	569994,53	3278327,21	0.1
30	569965,43	3278295,31	0.1
31	569940,39	3278267,69	0.1
32	569913,48	3278277,26	0.1
33	569911,94	3278272,92	0.1
34	569940,24	3278262,86	0.1
35	569964,97	3278252,76	0.1
36	569953,14	3278237,50	0.1
37	569956,78	3278234,68	0.1
1	569969,41	3278250,99	0.1

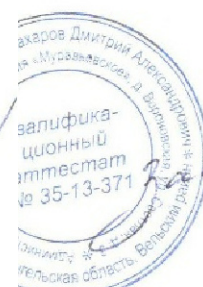

Подпись

Захаров Д. А. Дата " 13 " августа " 2020 г

Место для оттиска печати (при наличии) лица, составившего описание местоположения границ объекта

Формат А4