


ПРИЛОЖЕНИЕ № 2
к извещению администрации
МО «Холмогорский муниципальный район»

Схема расположения земельного участка на кадастровом плане территории

Условный номер земельного участка 29:19:011703:ЗУ1			
Площадь земельного участка <u>68 кв.м.</u>			
Обозначение характерных точек границ	Координаты, м		Длины линий, м
	X	Y	
1	2	3	
н1	623742,11	3297871,56	3,57
н2	623742,12	3297875,13	12,00
н3	623730,24	3297876,8	7,18
н4	623730,01	3297869,62	7,35
н5	623737,36	3297869,37	2,35
н6	623737,44	3297871,72	4,67

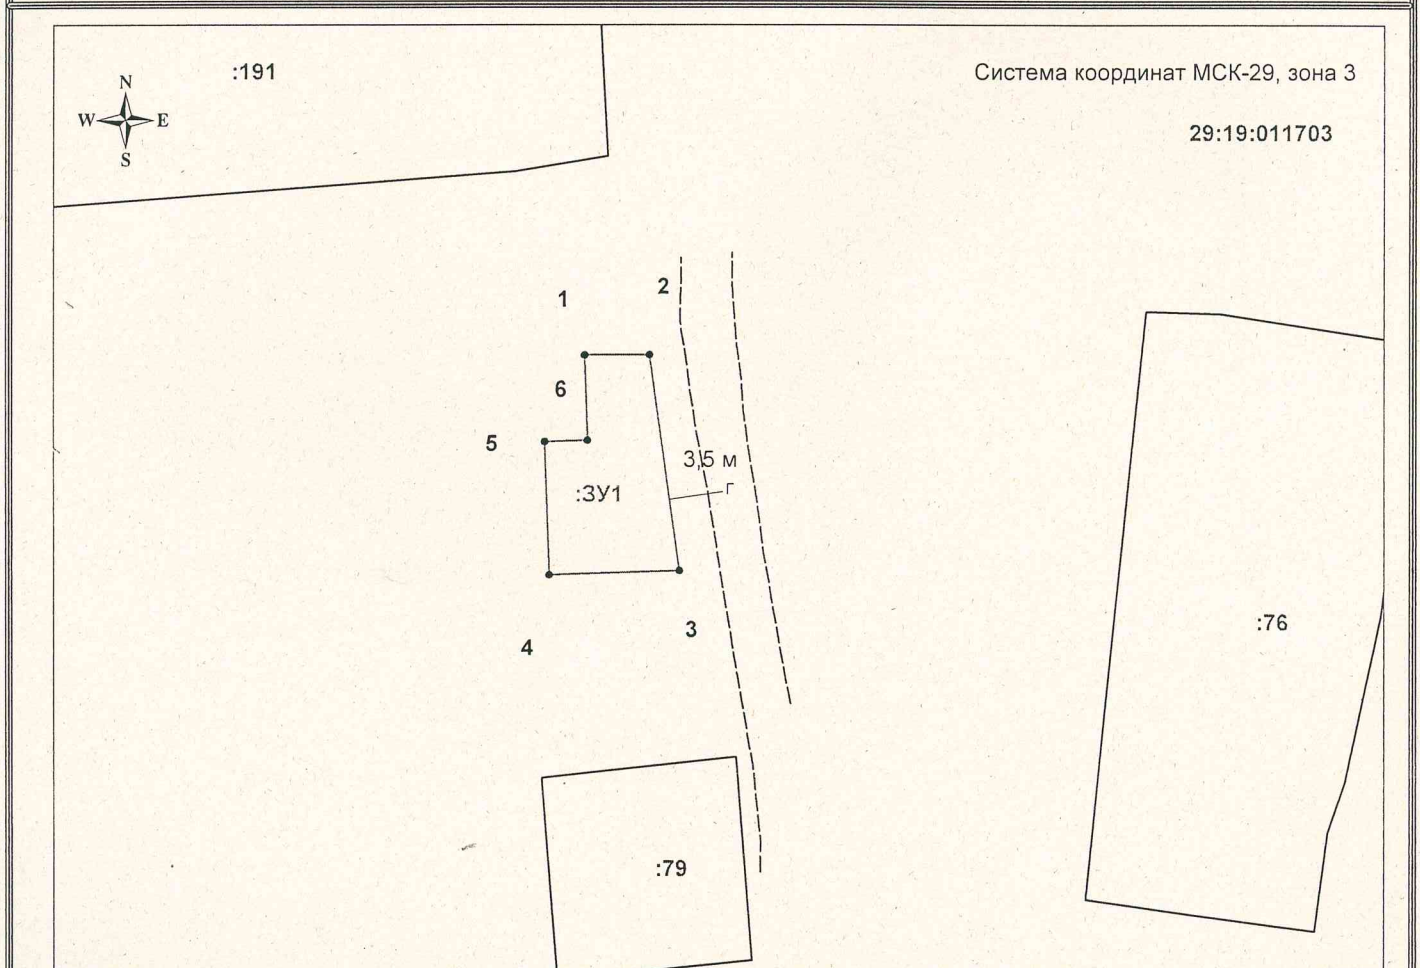

Условные обозначения:

- характерная точка границы, сведения о которой позволяют однозначно определить её положение на местности;
- 1** - надпись обозначения номеров вновь образуемых характерных точек;
- :ЗУ1** - надпись обозначения образуемого земельного участка;
- - граница формируемого земельного участка;
- - граница существующего земельного участка;
- :79** - надпись обозначения кадастрового номера земельного участка;
- 29:19:011703** - надпись обозначения номера кадастрового квартала.

Описание границ смежных земельных участков:
От т. н1 до т. н1 - неразграниченная собственность

Местоположение участка: Архангельская обл.,
Холмогорский р-н, МО "Луковецкое",
п. Луковецкий

Разрешенное использование земельного участка:
Для ведения личного подсобного хозяйства
(приусадебный земельный участок) (Зона: Ж-1)

Категория земель: земли населенных пунктов