

**Публичный сервитут с целью размещения объекта электросетевого хозяйства
(КТП-63 В ГОРКА)**

Приложение
к распоряжению администрации
МО "Холмогорский муниципальный район"

**в кадастровом квартале 29:19:043101,
расположенного по адресу: Архангельская область, Холмогорский район,
МО "Емецкое", д. Верхняя Горка**


от "___" _____ 2021 г. № _____

Система координат МСК 29

Метод определения координат: метод спутниковых геодезических измерений

Площадь публичного сервитута - 618 кв.м.

Обозначение характерных точек границ	координаты, м		Средняя квадратическая погрешность положения характерных точек границ (M _t), м
	X	Y	
1	528757,97	3287606,66	0,1
2	528752,01	3287626,97	0,1
3	528731,85	3287620,93	0,1
4	528737,74	3287600,85	0,1

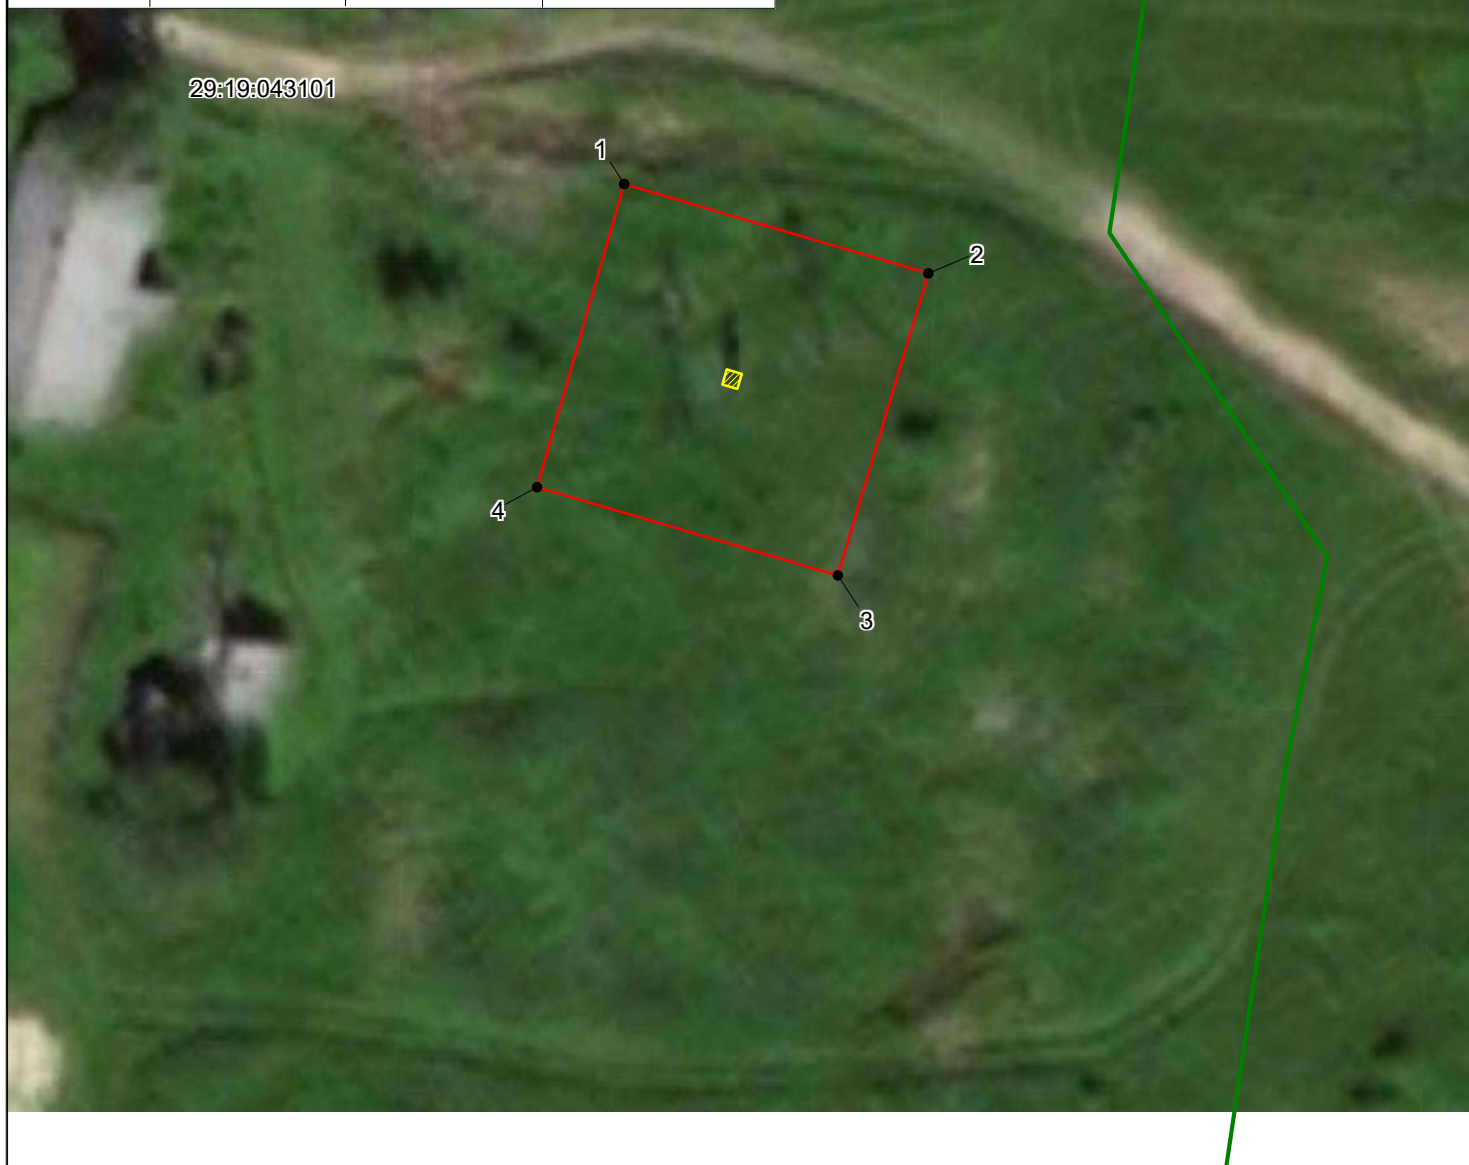

Масштаб 1:500

Условные обозначения

- - ТП;
- - границы публичного сервитута;
- - границы кадастрового квартала по сведениям ЕГРН;
- - границы земельных участков по сведениям ЕГРН;
- 29:19:033801 - номер кадастрового квартала
- :25 - обозначение кадастрового номера земельного участка