


Схема расположения границ публичного сервитута

Объект: Воздушная линия высокого напряжения ВЛ-10 кВ "Хаврогоры-Двинской" фидер 73-10
Площадь испрашиваемого публичного сервитута - 716 776 кв. м Местоположение: Архангельская область, Холмогорский район

УТВЕРЖДЕНА
распоряжением администрации
МО «Холмогорский муниципальный район»



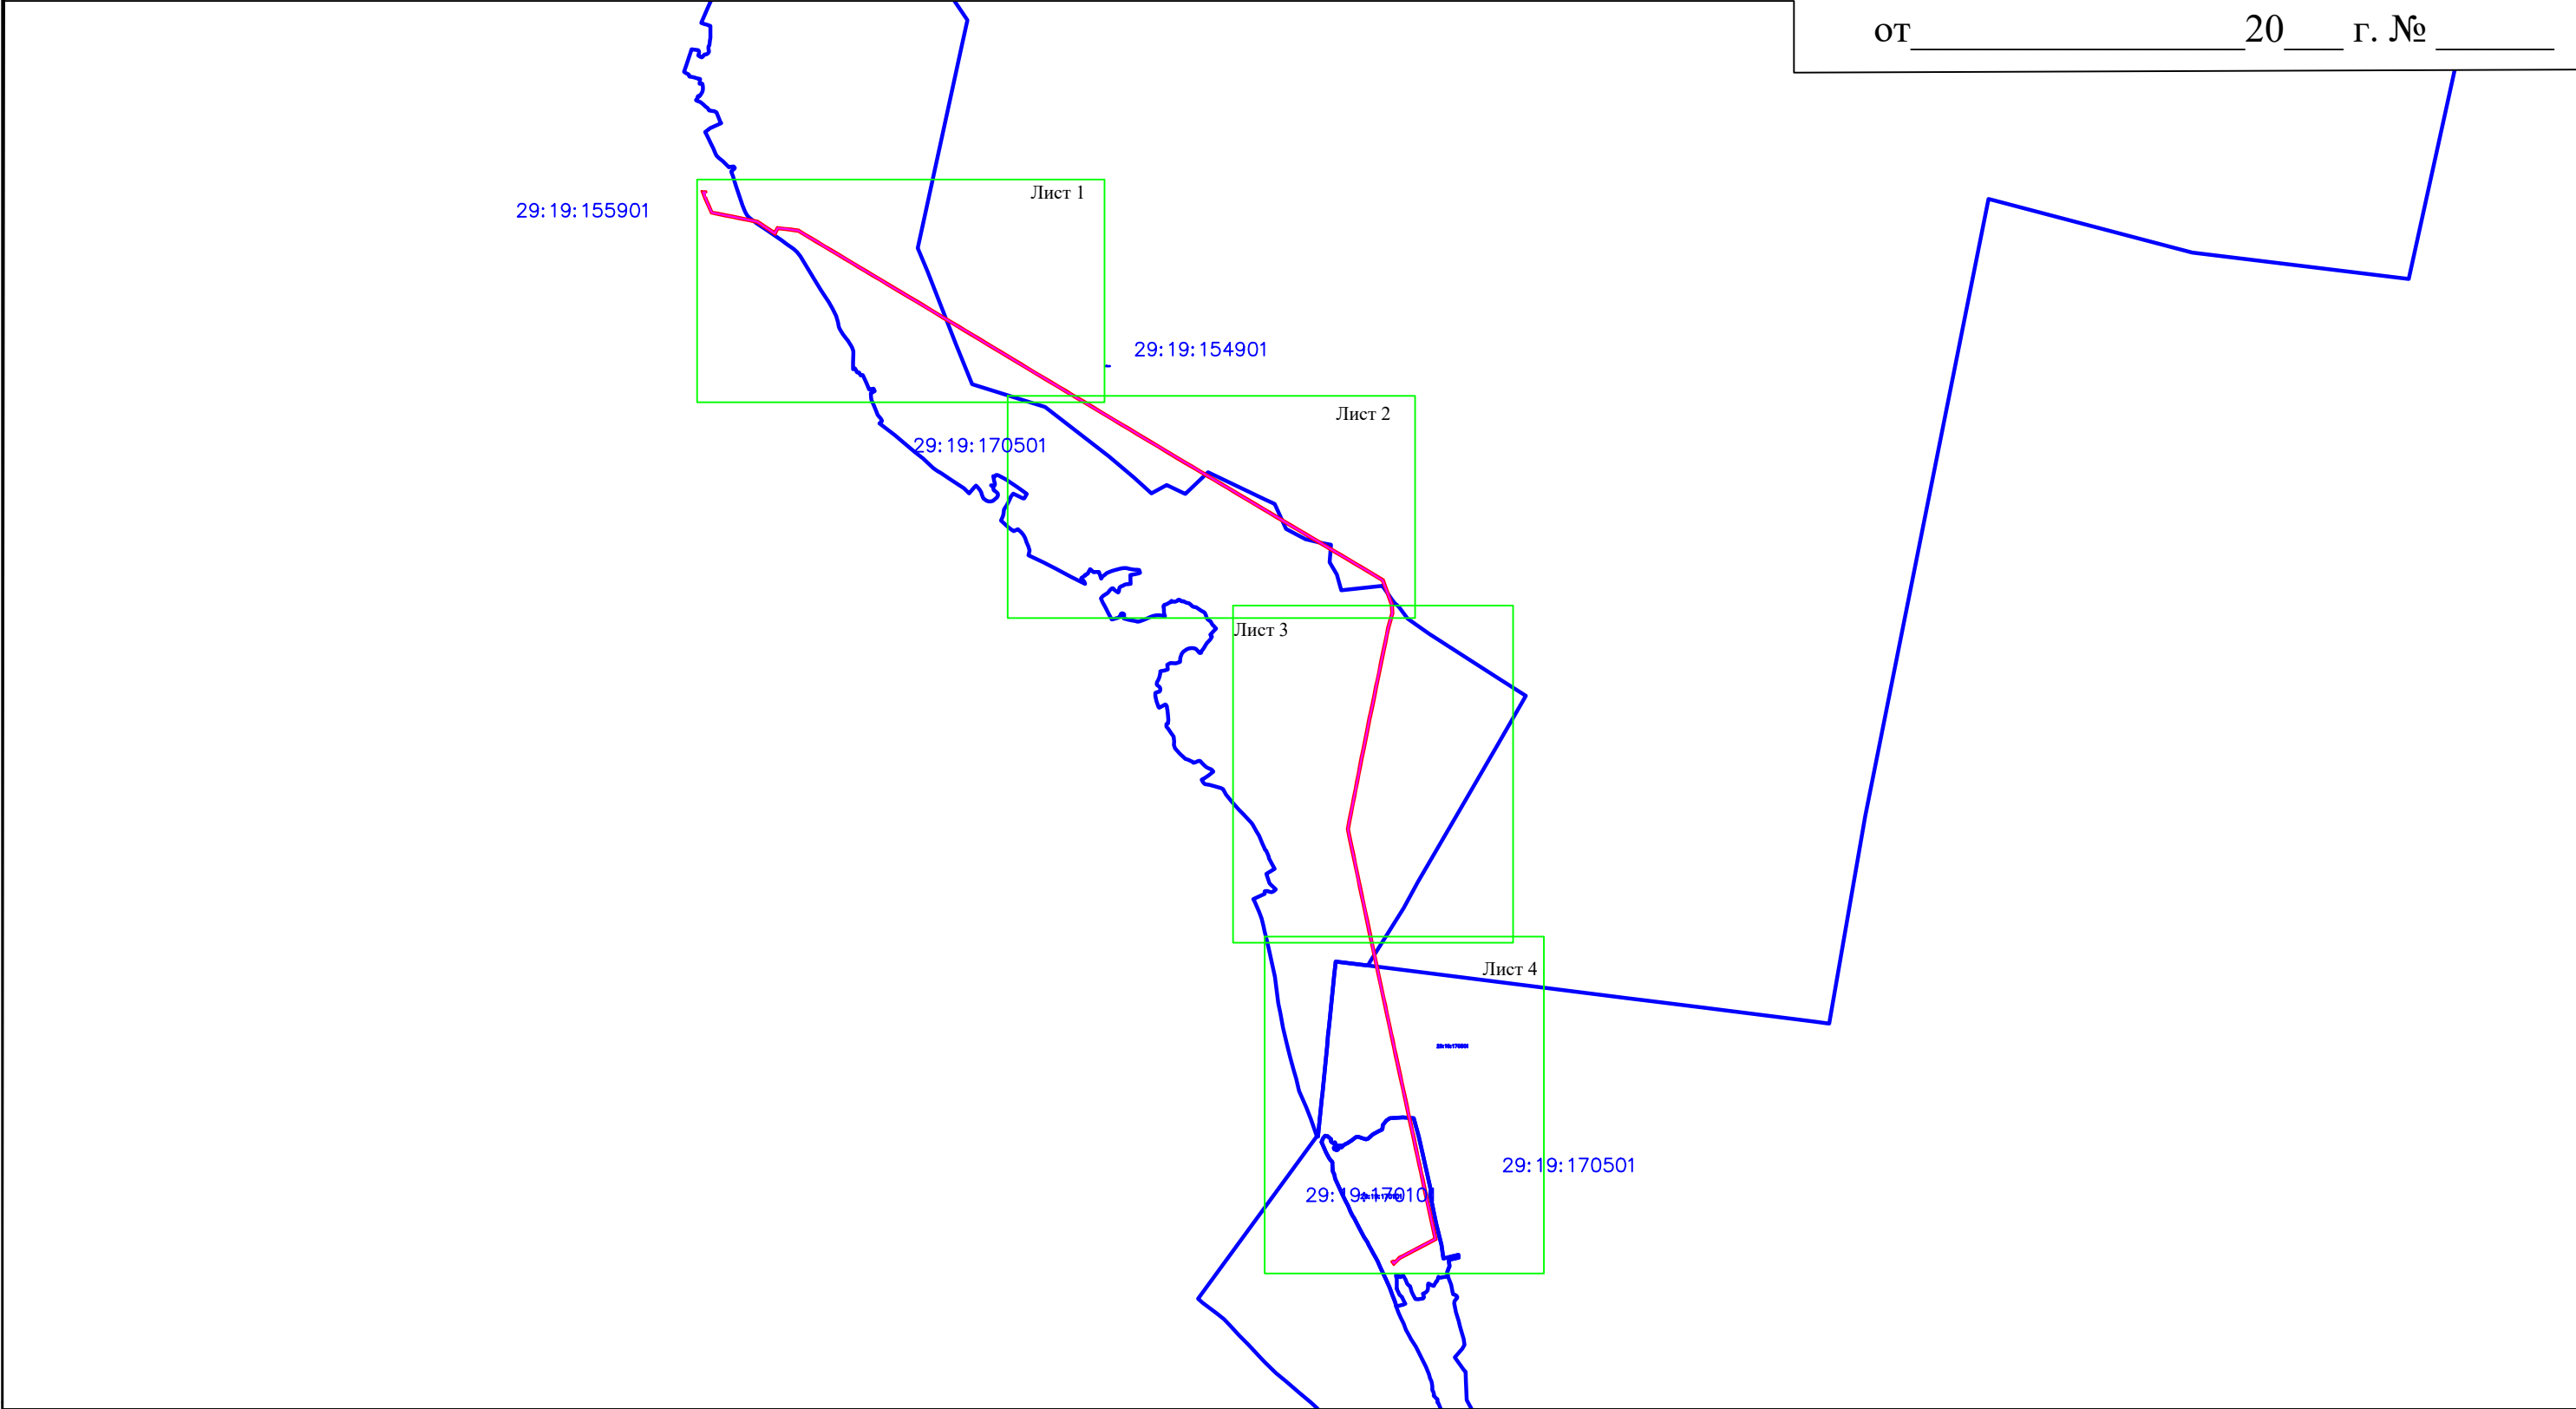


Схема расположения листов

от _____ 20__ г. № _____



Условные обозначения:

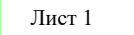Масштаб 1:7500

-  - проектируемая зона границ публичного сервитута;
-  - граница кадастрового квартала
-  Лист 1 - обозначение и номер выносного листа
-  - линия электропередач;
-  - номер кадастрового квартала

Подпись _____
Место для оттиска печати (при наличии) лица, составившего описание местоположения границ объекта

Захаров Д. А. Дата " 21 " апреля " 2021 г



Схема расположения границ публичного сервитута

Объект: Воздушная линия высокого напряжения ВЛ-10 кВ "Хаврогоры-Двинской" фидер 73-10

Площадь испрашиваемого публичного сервитута - 309 574 кв. м

Местоположение: Архангельская область, Холмогорский район

Лист 1



Условные обозначения:

Масштаб 1:10000



- проектируемая зона границ публичного сервитута;

• 1

- обозначение характерных точек проектных границ публичного сервитута




- граница кадастрового квартала



- линия электропередач;

- номер кадастрового квартала

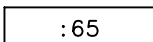

- граница и номер земельного участка
по сведениям ЕГРН



Подпись

Место для оттиска печати (при наличии) лица, составившего описание местоположения границ объекта

Захаров Д. А. Дата " 21 " апреля " 2021 г

Формат А3


Схема расположения границ публичного сервитута

Объект: Воздушная линия высокого напряжения ВЛ-10 кВ "Хаврогоры-Двинской" фидер 73-10

Площадь испрашиваемого публичного сервитута - 309 574 кв. м

Местоположение: Архангельская область, Холмогорский район

Лист 2

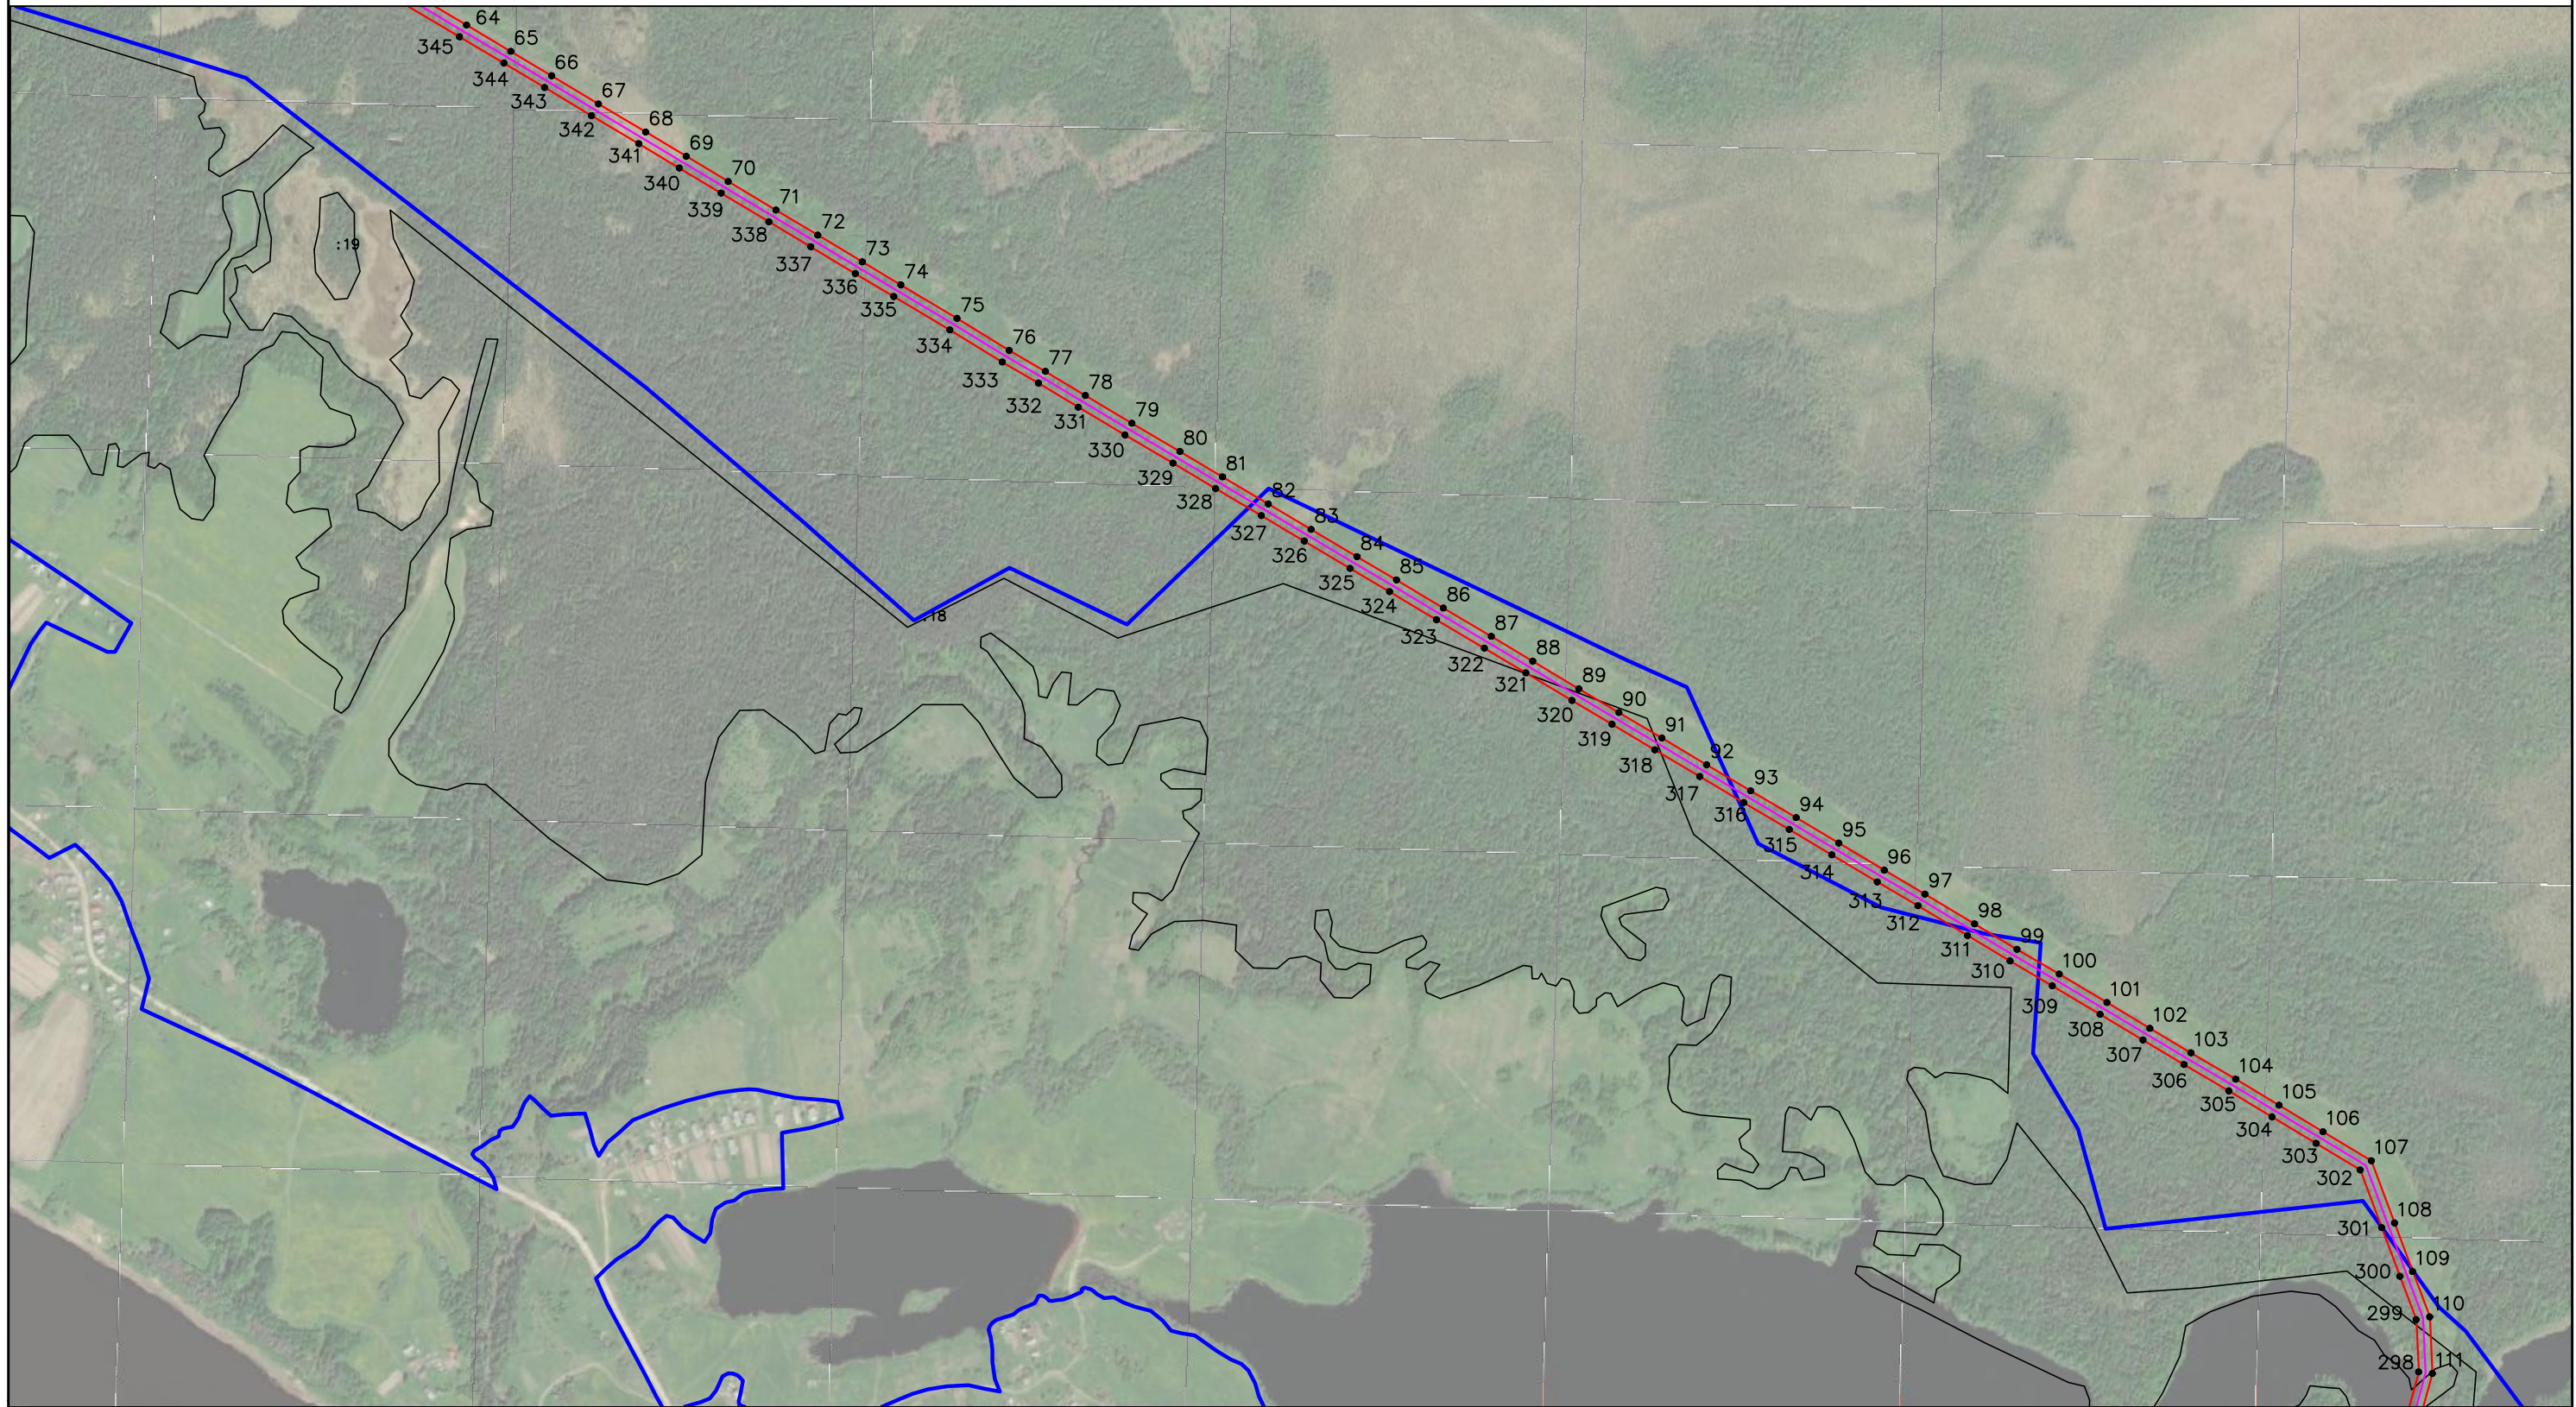

Условные обозначения:

Масштаб 1:10000



- проектируемая зона границ публичного сервитута;



- обозначение характерных точек проектных границ публичного сервитута




- граница кадастрового квартала



- линия электропередач;

- номер кадастрового квартала

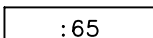

- граница и номер земельного участка по сведениям ЕГРН



Подпись

Место для оттиска печати (при наличии) лица, составившего описание местоположения границ объекта


Захаров Д. А. Дата " 21 " апреля " 2021 г

Формат А3

Схема расположения границ публичного сервитута

Объект: Воздушная линия высокого напряжения ВЛ-10 кВ "Хаврогоры-Двинской" фидер 73-10
Площадь испрашиваемого публичного сервитута - 309 574 кв. м
Местоположение: Архангельская область, Холмогорский район

Лист 3

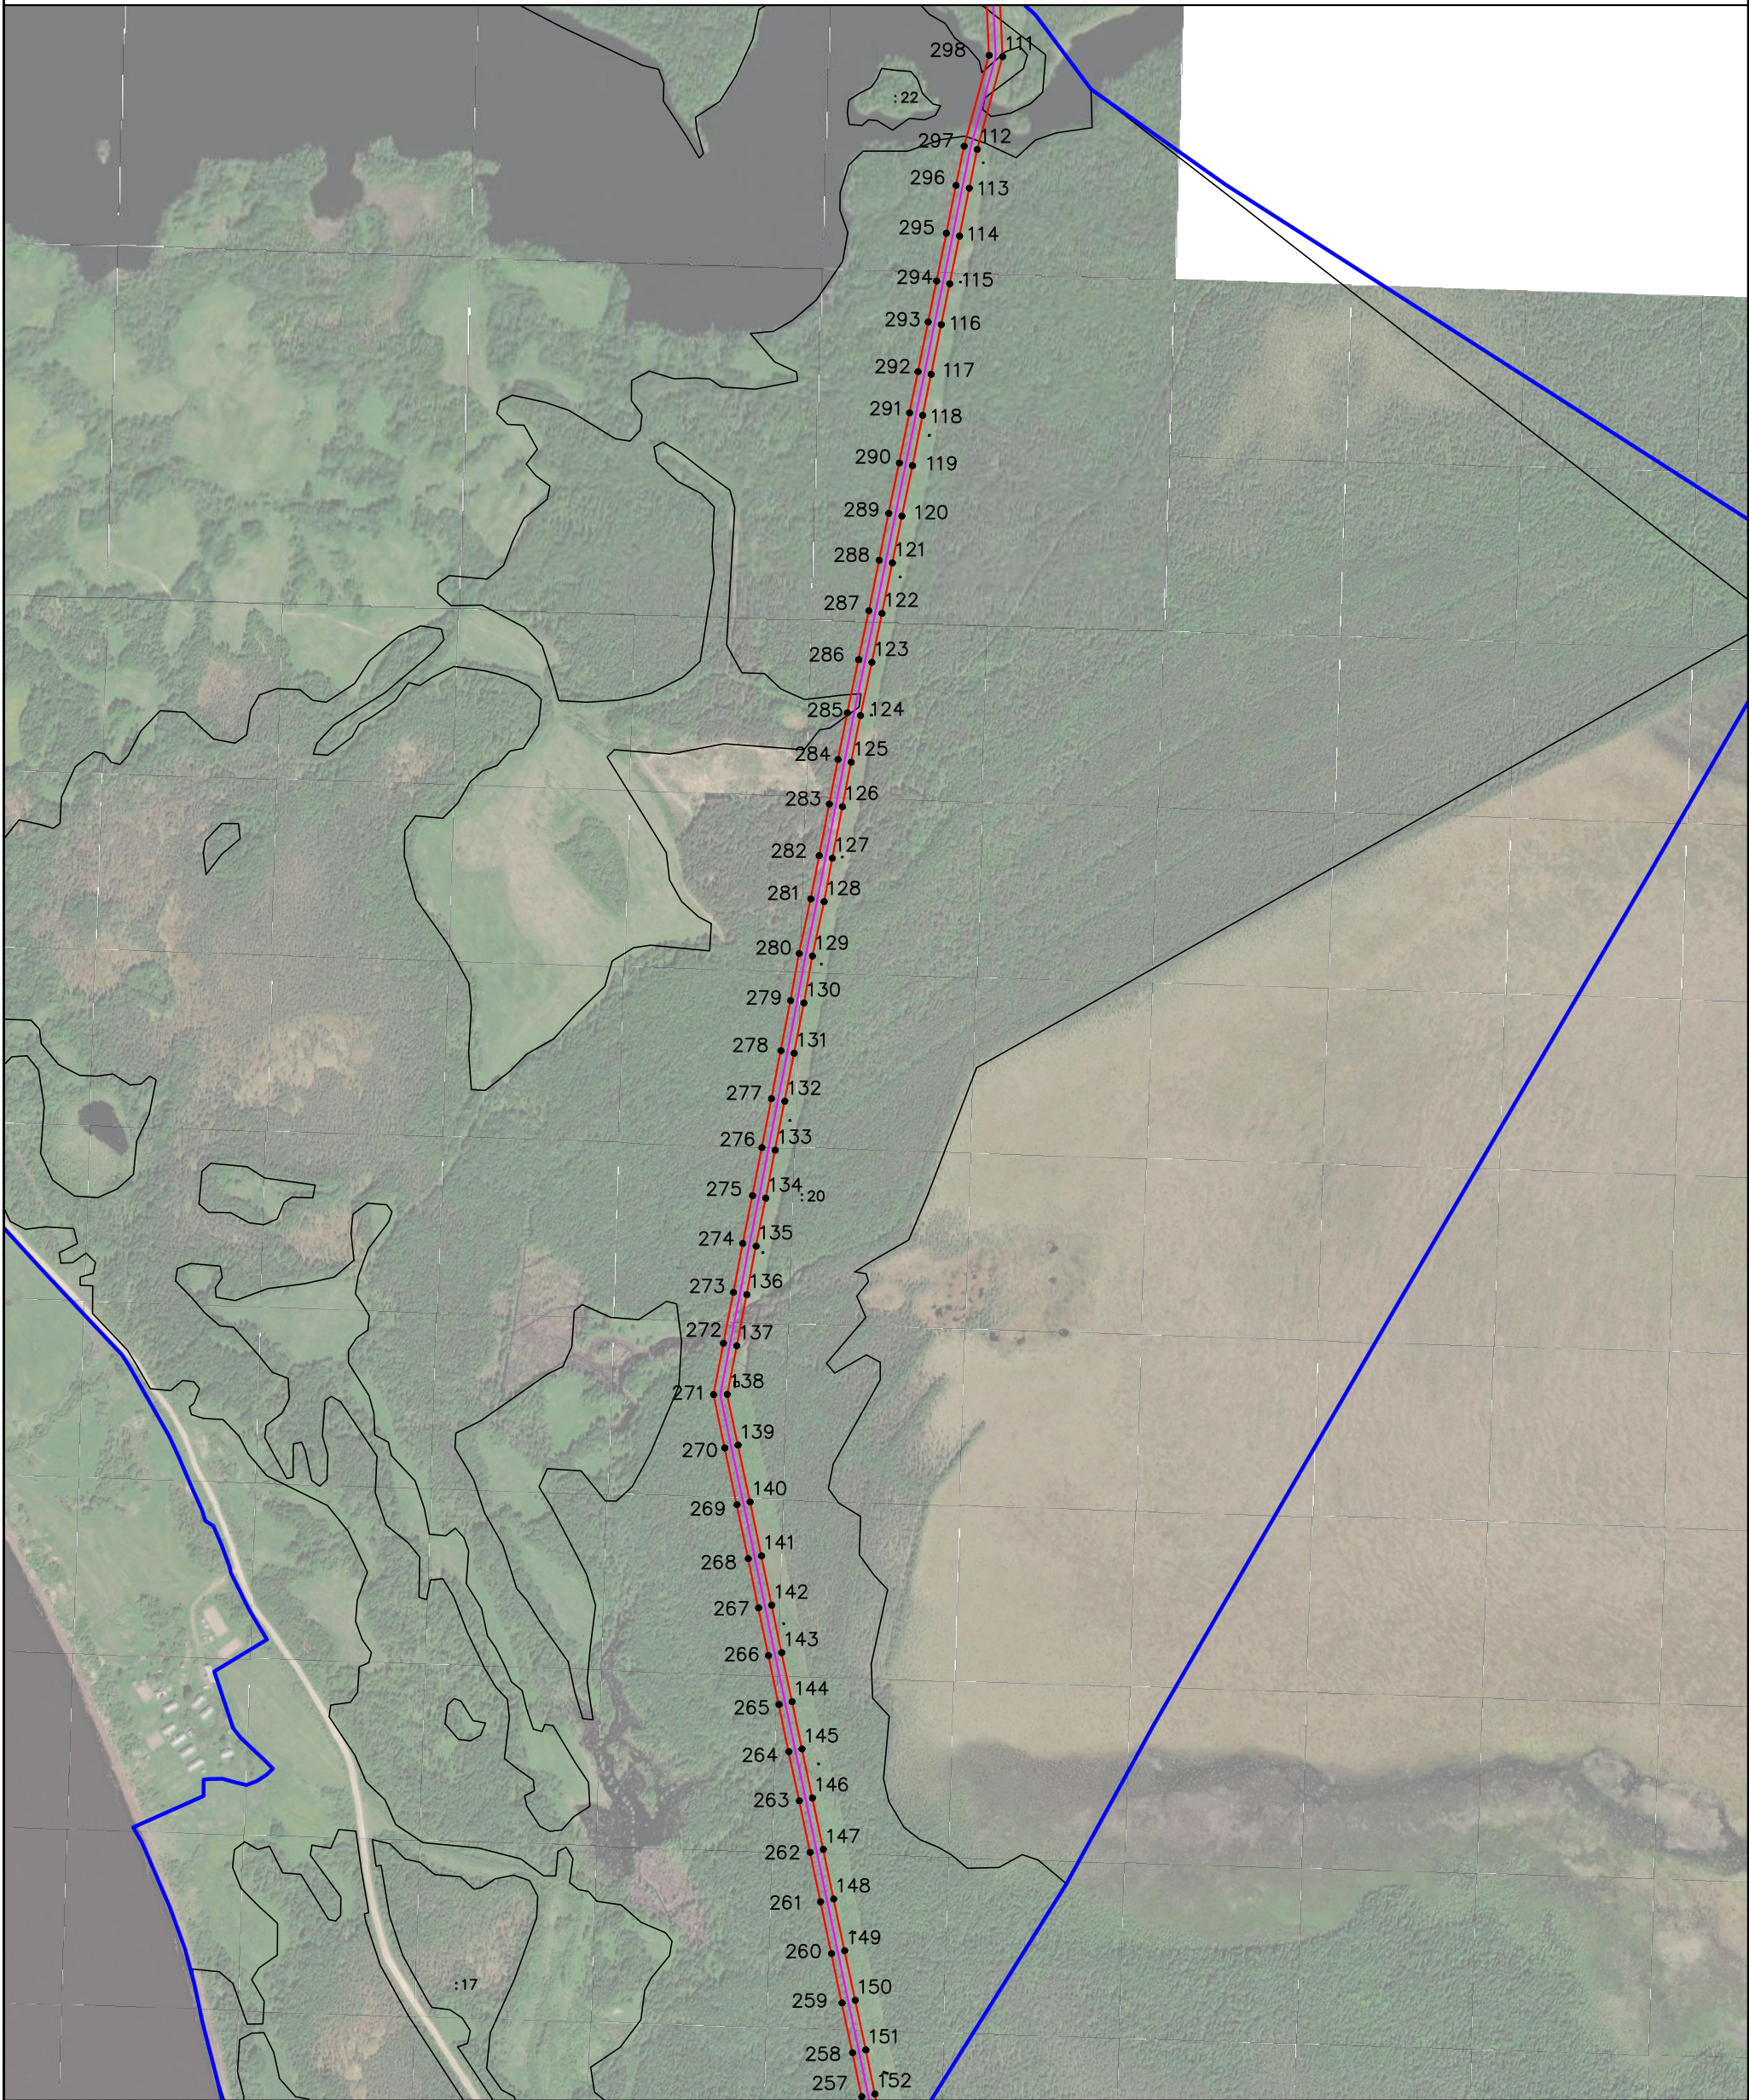

Масштаб 1: 10000

Условные обозначения:

- проектируемая зона границ публичного сервитута;

- граница кадастрового квартала

- номер кадастрового квартала

- граница и номер земельного участка по сведениям ЕГРН
- 1

- обозначение характерных точек проектных границ публичного сервитута

- линия электропередач;
- Квалификационный аттестат
№ 35-13-371
Место для оттиска печати (при наличии) лица, составившего описание местоположения границ объекта


Подпись

Захаров Д. А. Дата " 21 " апреля " 2021 г

Схема расположения границ публичного сервитута



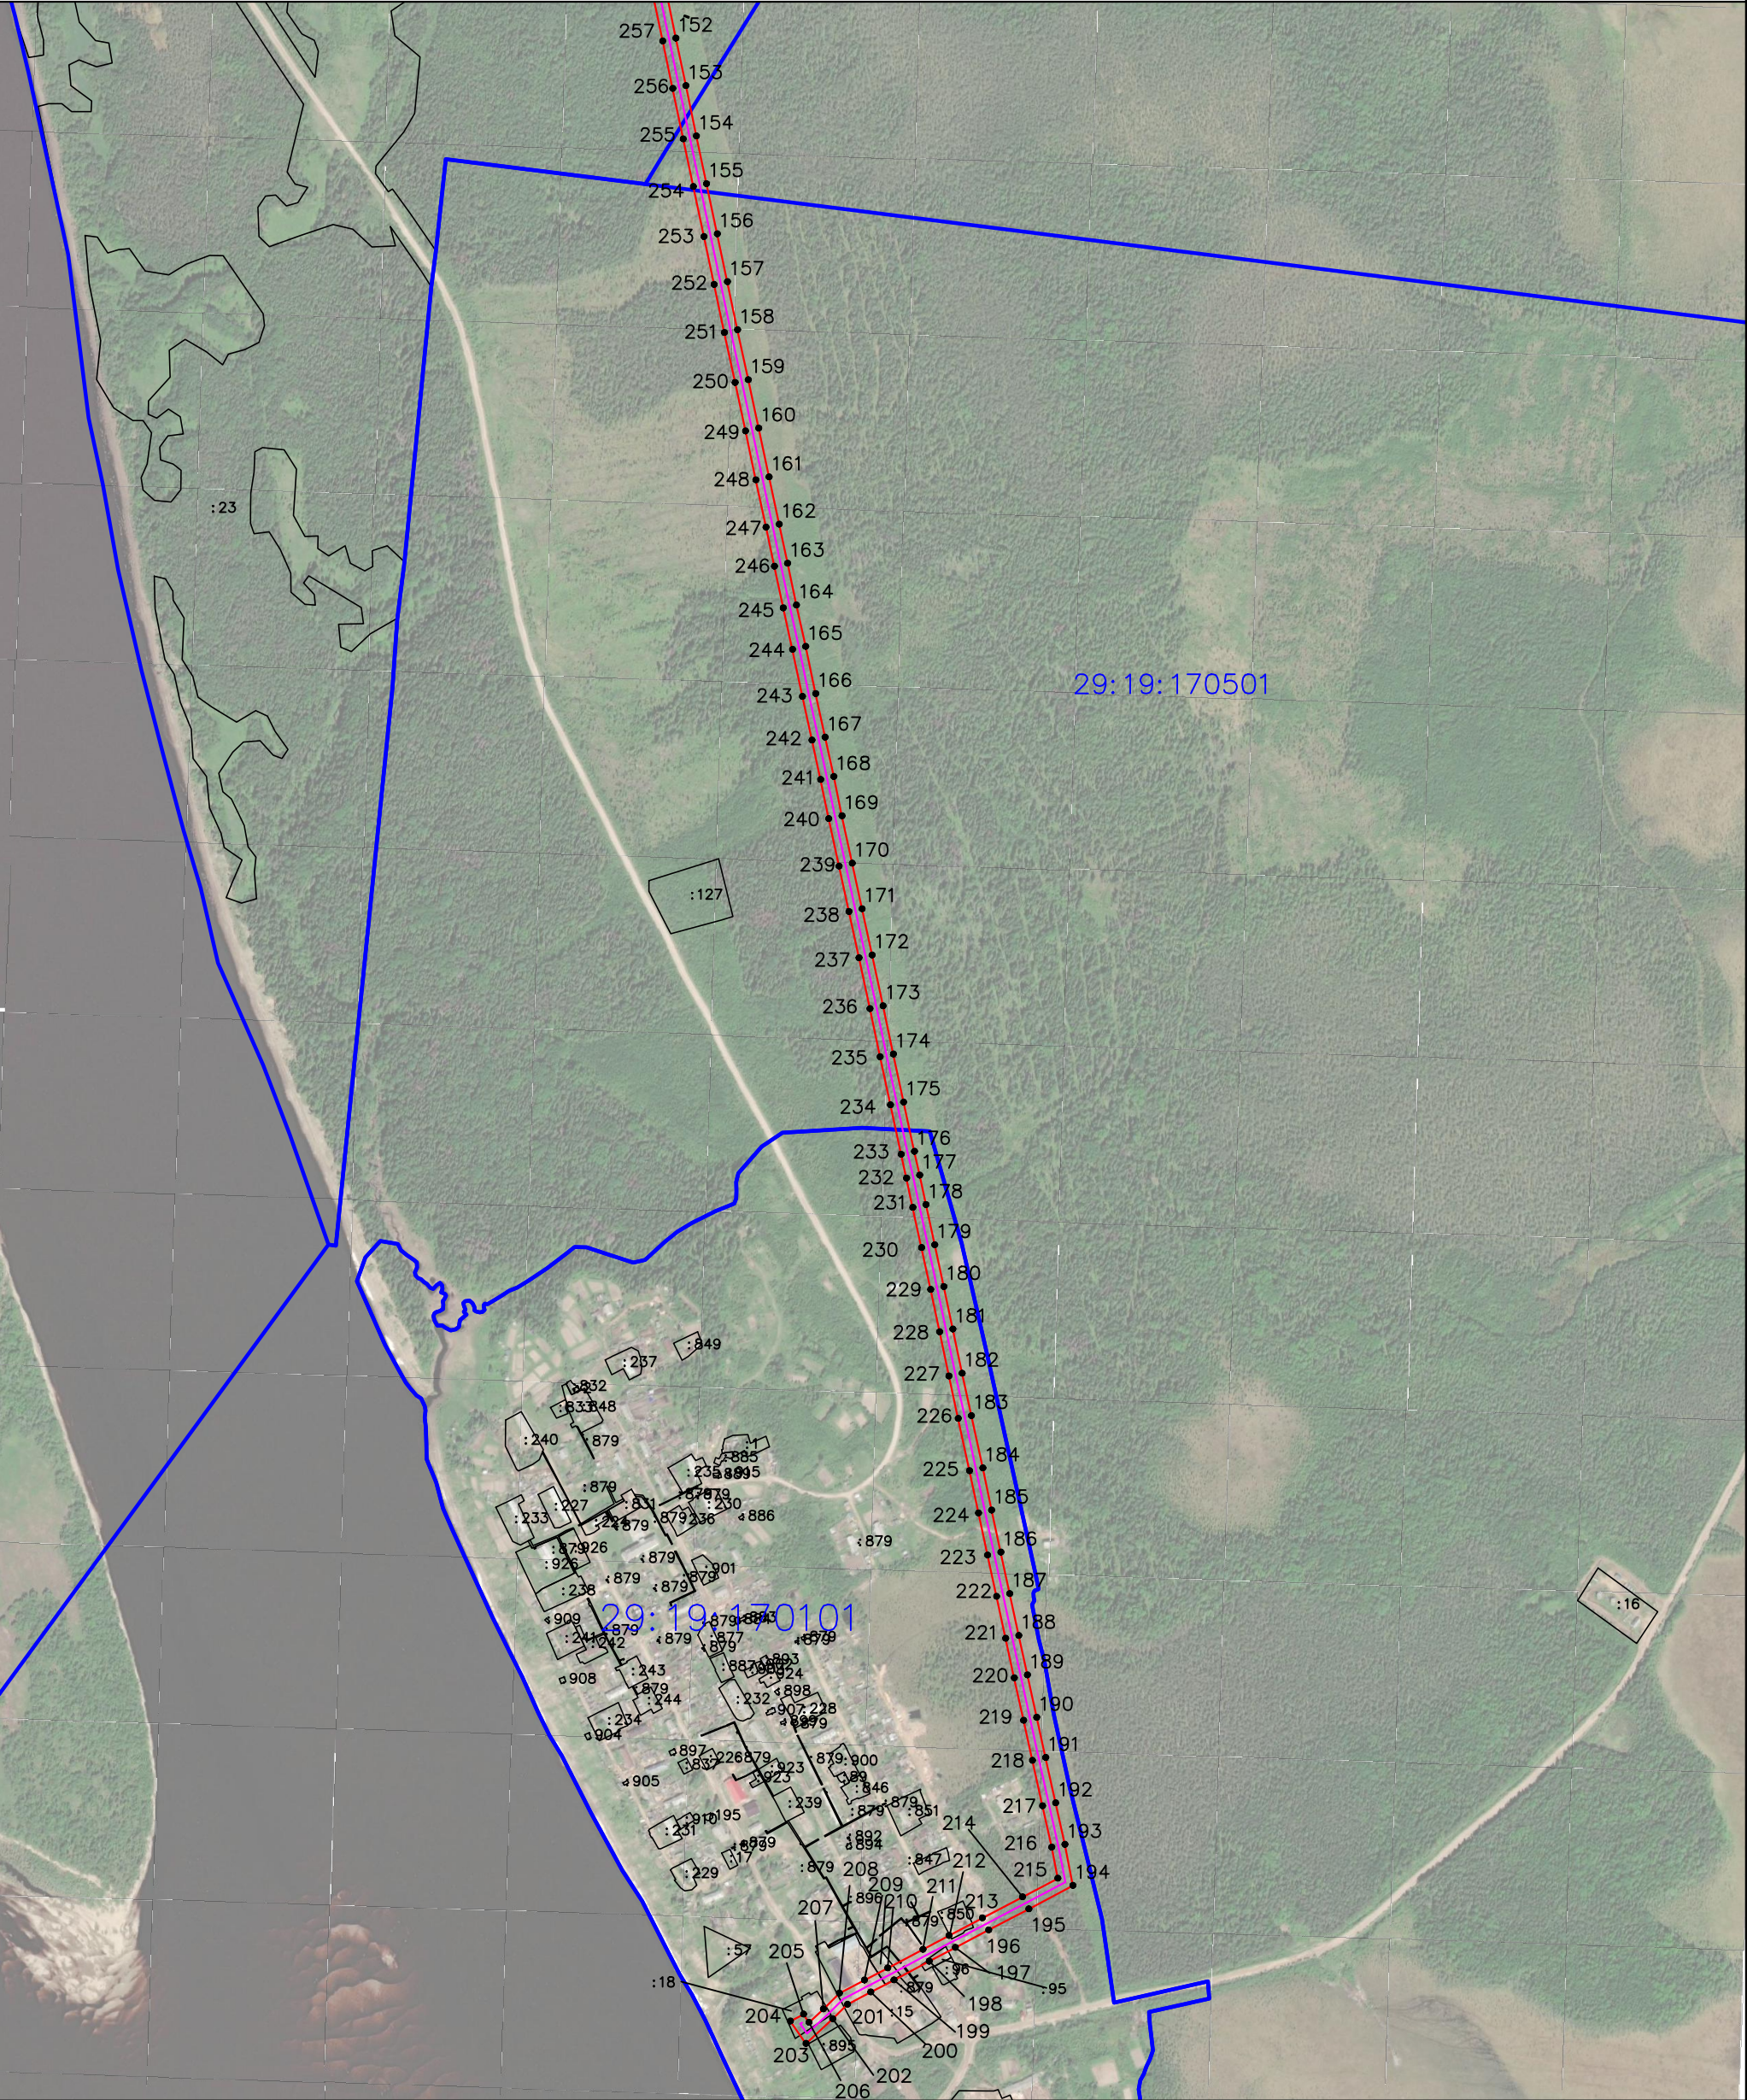


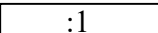
Объект: Воздушная линия высокого напряжения ВЛ-10 кВ "Хаврогоры-Двинской" фидер 73-10
Площадь испрашиваемого публичного сервитута - 309 574 кв. м
Местоположение: Архангельская область, Холмогорский район

Лист 4



Масштаб 1: 10000

Условные обозначения:

- | | | | |
|---|--|---|---|
|  | - проектируемая зона границ публичного сервитута; |  | - обозначение характерных точек проектных границ публичного сервитута |
|  | - граница кадастрового квартала |  | - линия электропередач; |
|  | - номер кадастрового квартала | | |
|  | - граница и номер земельного участка по сведениям ЕГРН | | |

Подпись  Захаров Д. А. Дата " 21 " апреля " 2021 г

Место для оттиска печати (при наличии) лица, составившего описание местоположения границ объекта

Квалификационный аттестат № 35-13-371

Формат А3

Каталог координат границ публичного сервитута			
Объект: Воздушная линия высокого напряжения ВЛ-10 кВ "Хаврогоры-Двинской" фидер 73-10			
Обозначение характерных точек границ	Координаты, м		Среднеквадратическая погрешность положения характерных точек (Mt), м
	X	Y	
Система координат МСК-29, зона 3			
1	527613,95	3292667,27	0.1
2	527613,42	3292713,48	0.1
3	527602,94	3292715,4	0.1
4	527599,64	3292696,06	0.1
5	527549,01	3292705,42	0.1
6	527550,7	3292714,83	0.1
7	527544,44	3292717,3	0.1
8	527479,83	3292745,3	0.1
9	527416,18	3292773,17	0.1
10	527406,57	3292824,15	0.1
11	527390,9	3292899,99	0.1
12	527376,25	3292974,64	0.1
13	527361,43	3293048,84	0.1
14	527346,35	3293123,81	0.1
15	527328,49	3293210,77	0.1
16	527304,96	3293246,24	0.1
17	527281,71	3293281,32	0.1
18	527251,58	3293326,89	0.1
19	527220,46	3293373,46	0.1
20	527267,9	3293396,83	0.1
21	527260,55	3293464,76	0.1
22	527252,82	3293528,95	0.1
23	527247,72	3293562,96	0.1
24	527242,15	3293607,53	0.1
25	527206,28	3293667,15	0.1
26	527169,72	3293728,39	0.1
27	527135,46	3293785,66	0.1
28	527094,13	3293854,47	0.1
29	527057,36	3293916,05	0.1
30	527013,64	3293989,48	0.1
31	526972,46	3294058,32	0.1
32	526935,28	3294120,27	0.1
33	526891,87	3294192,82	0.1
34	526853,11	3294257,82	0.1
35	526811,3	3294327,55	0.1
36	526768,74	3294398,4	0.1
37	526724,68	3294471,8	0.1
38	526684,34	3294539,45	0.1
39	526642,02	3294610,84	0.1
40	526601,16	3294678,97	0.1

Подпись

Место для отиска печати (при наличии) лица, составившего описание местоположения границ объекта



Захаров Д. А. Дата " 21 " апреля " 2021 г

Каталог координат границ публичного сервитута			
Объект: Воздушная линия высокого напряжения ВЛ-10 кВ "Хаврогоры-Двинской" фидер 73-10			
Обозначение характерных точек границ	Координаты, м		Среднеквадратическая погрешность положения характерных точек (Mt), м
	X	Y	
Система координат МСК-29, зона 3			
41	526560,06	3294747,76	0.1
42	526519,81	3294814,34	0.1
43	526479,01	3294881,7	0.1
44	526433,69	3294957,12	0.1
45	526397,73	3295016,46	0.1
46	526355,69	3295087,43	0.1
47	526313,11	3295158,44	0.1
48	526274,14	3295222,75	0.1
49	526231,3	3295294,64	0.1
50	526192,66	3295358,69	0.1
51	526152,19	3295425,3	0.1
52	526107,82	3295499,29	0.1
53	526068,98	3295564,58	0.1
54	526024,76	3295637,82	0.1
55	525983,51	3295706,27	0.1
56	525948,02	3295765,13	0.1
57	525907,26	3295832,51	0.1
58	525862,08	3295908,36	0.1
59	525818,23	3295981,35	0.1
60	525774,49	3296055,24	0.1
61	525733,07	3296124,22	0.1
62	525693,68	3296190,52	0.1
63	525655,07	3296254,2	0.1
64	525610,4	3296329,26	0.1
65	525569,9	3296397,47	0.1
66	525532,28	3296460,31	0.1
67	525488,88	3296532,54	0.1
68	525445,7	3296605,34	0.1
69	525408,25	3296667,91	0.1
70	525369,49	3296732,34	0.1
71	525325,38	3296805,88	0.1
72	525286,93	3296870,41	0.1
73	525245,7	3296939	0.1
74	525210,16	3296998,35	0.1
75	525158,65	3297084,87	0.1
76	525109,29	3297165,26	0.1
77	525077,09	3297220,92	0.1
78	525039,81	3297282,7	0.1
79	524997,08	3297354,49	0.1
80	524953,54	3297428,38	0.1

Подпись

Место для отрисовки печати (при наличии) лица, составившего описание местоположения границ объекта



Захаров Д. А. Дата " 21 " апреля " 2021 г

Каталог координат границ публичного сервитута			
Объект: Воздушная линия высокого напряжения ВЛ-10 кВ "Хаврогоры-Двинской" фидер 73-10			
Обозначение характерных точек границ	Координаты, м		Среднеквадратическая погрешность положения характерных точек (Mt), м
	X	Y	
Система координат МСК-29, зона 3			
81	524914,37	3297494,04	0.1
82	524872,78	3297564,53	0.1
83	524833,65	3297630,46	0.1
84	524791,38	3297701,27	0.1
85	524755,62	3297761,9	0.1
86	524712,38	3297834,27	0.1
87	524668,63	3297908,14	0.1
88	524630,6	3297972,02	0.1
89	524588,06	3298043,04	0.1
90	524551,43	3298104,77	0.1
91	524512,07	3298170,9	0.1
92	524470,97	3298239,91	0.1
93	524430,76	3298307,85	0.1
94	524389,45	3298377,82	0.1
95	524350,28	3298443,4	0.1
96	524308,54	3298513,49	0.1
97	524271,7	3298576,24	0.1
98	524225,76	3298652,77	0.1
99	524186,75	3298718,05	0.1
100	524148,52	3298783,13	0.1
101	524104,69	3298856,67	0.1
102	524064,97	3298922,88	0.1
103	524027,15	3298986,06	0.1
104	523986,52	3299055,17	0.1
105	523946,58	3299121,67	0.1
106	523905,79	3299189,53	0.1
107	523860,99	3299263,87	0.1
108	523765,12	3299299,66	0.1
109	523690,24	3299327,61	0.1
110	523620,43	3299353,88	0.1
111	523533,28	3299358,03	0.1
112	523388,74	3299318,33	0.1
113	523328,32	3299305,9	0.1
114	523253,73	3299290,74	0.1
115	523179,08	3299275,52	0.1
116	523115,42	3299262,33	0.1
117	523038,14	3299246,51	0.1
118	522973,89	3299233,38	0.1
119	522895,36	3299217,4	0.1
120	522816,98	3299200,84	0.1

Подпись

Место для отрисовки печати (при наличии) лица, составившего описание местоположения границ объекта



Захаров Д. А. Дата " 21 " апреля " 2021 г

Каталог координат границ публичного сервитута			
Объект: Воздушная линия высокого напряжения ВЛ-10 кВ "Хаврогоры-Двинской" фидер 73-10			
Обозначение характерных точек границ	Координаты, м		Среднеквадратическая погрешность положения характерных точек (Mt), м
	X	Y	
Система координат МСК-29, зона 3			
121	522744,03	3299186,01	0.1
122	522665,18	3299169,86	0.1
123	522588,78	3299153,97	0.1
124	522505,78	3299136,38	0.1
125	522433,33	3299121,91	0.1
126	522363,89	3299108,26	0.1
127	522283,49	3299092,52	0.1
128	522215,76	3299079,5	0.1
129	522130,79	3299061,34	0.1
130	522057,56	3299047,99	0.1
131	521979,33	3299032,81	0.1
132	521904,39	3299018,09	0.1
133	521828,3	3299003,2	0.1
134	521753,36	3298988,55	0.1
135	521678,65	3298973,5	0.1
136	521602,77	3298959,03	0.1
137	521523,05	3298943,33	0.1
138	521447,22	3298928,68	0.1
139	521368,21	3298915,38	0.1
140	521279,73	3298904,24	0.1
141	521195,63	3298981,91	0.1
142	521118,77	3298997,85	0.1
143	521044,56	3299013,42	0.1
144	520968,12	3299029,68	0.1
145	520894,5	3299045,07	0.1
146	520817,93	3299061,38	0.1
147	520737,72	3299078,34	0.1
148	520660,51	3299094,54	0.1
149	520579,79	3299111,69	0.1
150	520502,73	3299128,01	0.1
151	520425,27	3299144,58	0.1
152	520356,71	3299158,85	0.1
153	520282,85	3299174,36	0.1
154	520204,37	3299190,8	0.1
155	520130,11	3299206,5	0.1
156	520052,11	3299223,17	0.1
157	519977,65	3299238,96	0.1
158	519902,71	3299254,78	0.1
159	519825,11	3299271,49	0.1
160	519749,58	3299287,83	0.1

Подпись

Место для отрисовки печати (при наличии) лица, составившего описание местоположения границ объекта



Захаров Д. А. Дата " 21 " апреля " 2021 г

Каталог координат границ публичного сервитута			
Объект: Воздушная линия высокого напряжения ВЛ-10 кВ "Хаврогоры-Двинской" фидер 73-10			
Обозначение характерных точек границ	Координаты, м		Среднеквадратическая погрешность положения характерных точек (Mt), м
	X	Y	
Система координат МСК-29, зона 3			
161	519673,67	3299303,82	0.1
162	519600	3299319,62	0.1
163	519539,12	3299332,67	0.1
164	519474,22	3299346,45	0.1
165	519409,79	3299360,79	0.1
166	519336,35	3299376,38	0.1
167	519268,51	3299391,05	0.1
168	519207,18	3299404,58	0.1
169	519146,05	3299417,33	0.1
170	519072,33	3299433,37	0.1
171	519001,52	3299448,71	0.1
172	518929,5	3299464,28	0.1
173	518850,28	3299481,34	0.1
174	518775,31	3299497,26	0.1
175	518700,48	3299513,24	0.1
176	518623,67	3299530,03	0.1
177	518586,62	3299538,24	0.1
178	518540,82	3299548,04	0.1
179	518478,42	3299561,66	0.1
180	518413,16	3299575,91	0.1
181	518347,08	3299589,83	0.1
182	518278,36	3299604,32	0.1
183	518212,43	3299618,69	0.1
184	518130,87	3299636,52	0.1
185	518065,2	3299650,29	0.1
186	517999,78	3299664,56	0.1
187	517935,35	3299678,5	0.1
188	517870,16	3299692,6	0.1
189	517808,6	3299705,91	0.1
190	517742,58	3299720,41	0.1
191	517680,17	3299734,34	0.1
192	517609,44	3299750,01	0.1
193	517544,75	3299764,35	0.1
194	517480,88	3299776,86	0.1
195	517444,48	3299708,12	0.1
196	517411,8	3299645,71	0.1
197	517384,44	3299593,86	0.1
198	517362,94	3299553,05	0.1
199	517333,91	3299498,19	0.1
200	517315,05	3299462,01	0.1

Подпись

Место для оттиска печати (при наличии) лица, составившего описание местоположения границ объекта



Захаров Д. А. Дата " 21 " апреля " 2021 г

Каталог координат границ публичного сервитута			
Объект: Воздушная линия высокого напряжения ВЛ-10 кВ "Хаврогоры-Двинской" фидер 73-10			
Обозначение характерных точек границ	Координаты, м		Среднеквадратическая погрешность положения характерных точек (Mt), м
	X	Y	
Система координат МСК-29, зона 3			
201	517296	3299425,82	0.1
202	517273,5	3299402,92	0.1
203	517234,8	3299361,39	0.1
204	517269,81	3299337,08	0.1
205	517280,7	3299357,58	0.1
206	517267,78	3299365,98	0.1
207	517288,67	3299388,4	0.1
208	517313,14	3299413,3	0.1
209	517333,65	3299452,26	0.1
210	517352,5	3299488,43	0.1
211	517381,51	3299543,25	0.1
212	517403,01	3299584,06	0.1
213	517430,39	3299635,94	0.1
214	517463,06	3299698,33	0.1
215	517492,14	3299753,25	0.1
216	517540,46	3299743,79	0.1
217	517604,89	3299729,51	0.1
218	517675,61	3299713,84	0.1
219	517738,04	3299699,91	0.1
220	517804,13	3299685,4	0.1
221	517865,72	3299672,08	
222	517930,91	3299657,97	0.1
223	517995,33	3299644,04	0.1
224	518060,81	3299629,76	0.1
225	518126,47	3299615,99	0.1
226	518207,96	3299598,17	0.1
227	518273,96	3299583,79	0.1
228	518342,75	3299569,29	0.1
229	518408,75	3299555,38	0.1
230	518473,94	3299541,15	0.1
231	518536,38	3299527,51	0.1
232	518582,15	3299517,72	0.1
233	518619,16	3299509,52	0.1
234	518696,04	3299492,71	0.1
235	518770,94	3299476,72	0.1
236	518845,89	3299460,8	0.1
237	518925,06	3299443,76	0.1
238	518997,07	3299428,19	0.1
239	519067,87	3299412,85	0.1
240	519141,68	3299396,79	0.1

Подпись

Место для оттиска печати (при наличии) лица, составившего описание местоположения границ объекта



Захаров Д. А. Дата " 21 " апреля " 2021 г

Каталог координат границ публичного сервитута			
Объект: Воздушная линия высокого напряжения ВЛ-10 кВ "Хаврогоры-Двинской" фидер 73-10			
Обозначение характерных точек границ	Координаты, м		Среднеквадратическая погрешность положения характерных точек (Mt), м
	X	Y	
Система координат МСК-29, зона 3			
241	519202,77	3299384,04	0.1
242	519264,03	3299370,53	0.1
243	519331,95	3299355,85	0.1
244	519405,32	3299340,27	0.1
245	519469,76	3299325,93	0.1
246	519534,74	3299312,13	0.1
247	519595,6	3299299,09	0.1
248	519669,3	3299283,28	0.1
249	519745,2	3299267,29	0.1
250	519820,69	3299250,96	0.1
251	519898,33	3299234,24	0.1
252	519973,3	3299218,42	0.1
253	520047,74	3299202,63	0.1
254	520125,75	3299185,96	0.1
255	520200,04	3299170,25	0.1
256	520278,53	3299153,8	0.1
257	520352,41	3299138,29	0.1
258	520420,93	3299124,03	0.1
259	520498,36	3299107,47	0.1
260	520575,43	3299091,15	0.1
261	520656,17	3299073,99	0.1
262	520733,39	3299057,79	0.1
263	520813,57	3299040,83	0.1
264	520890,17	3299024,53	0.1
265	520963,79	3299009,13	0.1
266	521040,22	3298992,88	0.1
267	521114,49	3298977,29	0.1
268	521191,34	3298961,35	0.1
269	521275,38	3298943,7	0.1
270	521363,84	3298924,84	0.1
271	521447,03	3298907,26	0.1
272	521527,07	3298922,71	0.1
273	521606,77	3298938,42	0.1
274	521682,69	3298952,9	0.1
275	521757,45	3298967,95	0.1
276	521832,34	3298982,59	0.1
277	521908,44	3298997,48	0.1
278	521983,36	3299012,2	0.1
279	522061,45	3299027,35	0.1
280	522134,87	3299040,74	0.1

Место для оттиска печати (при наличии) лица, составившего описание местоположения границ объекта

Квалификационный аттестат
№ 3371

Каталог координат границ публичного сервитута			
Объект: Воздушная линия высокого напряжения ВЛ-10 кВ "Хаврогоры-Двинской" фидер 73-10			
Обозначение характерных точек границ	Координаты, м		Среднеквадратическая погрешность положения характерных точек (Mt), м
	X	Y	
Система координат МСК-29, зона 3			
281	522219,94	3299058,92	0.1
282	522287,49	3299071,9	0.1
283	522367,94	3299087,66	0.1
284	522437,41	3299101,31	0.1
285	522510,01	3299115,81	0.1
286	522593,1	3299133,43	0.1
287	522669,42	3299149,29	0.1
288	522748,23	3299165,43	0.1
289	522821,24	3299180,27	0.1
290	522899,62	3299196,83	0.1
291	522978,09	3299212,8	0.1
292	523042,35	3299225,93	0.1
293	523119,65	3299241,76	0.1
294	523183,31	3299254,96	0.1
295	523257,91	3299270,16	0.1
296	523332,53	3299285,32	0.1
297	523393,65	3299297,9	0.1
298	523535,62	3299336,89	0.1
299	523616,13	3299333,06	0.1
300	523682,87	3299307,94	0.1
301	523757,78	3299279,99	0.1
302	523846,79	3299246,76	0.1
303	523887,79	3299178,71	0.1
304	523928,58	3299110,86	0.1
305	523968,47	3299044,44	0.1
306	524009,09	3298975,35	0.1
307	524046,96	3298912,08	0.1
308	524086,66	3298845,89	0.1
309	524130,45	3298772,44	0.1
310	524168,69	3298707,34	0.1
311	524207,74	3298641,98	0.1
312	524253,65	3298565,52	0.1
313	524290,46	3298502,81	0.1
314	524332,24	3298432,64	0.1
315	524371,4	3298367,1	0.1
316	524412,68	3298297,16	0.1
317	524452,91	3298229,19	0.1
318	524494,03	3298160,16	0.1
319	524533,37	3298094,04	0.1
320	524570,02	3298032,29	0.1

Подпись

Место для отиска печати (при наличии) лица, составившего описание местоположения границ объекта



Захаров Д. А. Дата " 21 " апреля " 2021 г

Каталог координат границ публичного сервитута			
Объект: Воздушная линия высокого напряжения ВЛ-10 кВ "Хаврогоры-Двинской" фидер 73-10			
Обозначение характерных точек границ	Координаты, м		Среднеквадратическая погрешность положения характерных точек (Mt), м
	X	Y	
Система координат МСК-29, зона 3			
321	524612,57	3297961,25	0.1
322	524650,58	3297897,41	0.1
323	524694,33	3297823,54	0.1
324	524737,56	3297751,18	0.1
325	524773,32	3297690,55	0.1
326	524815,61	3297619,72	0.1
327	524854,7	3297553,84	0.1
328	524896,31	3297483,33	0.1
329	524935,47	3297417,67	0.1
330	524979,01	3297343,79	0.1
331	525021,79	3297271,91	0.1
332	525059,01	3297210,24	0.1
333	525091,25	3297154,51	0.1
334	525140,68	3297074	0.1
335	525192,13	3296987,59	0.1
336	525227,69	3296928,19	0.1
337	525268,91	3296859,63	0.1
338	525307,36	3296795,11	0.1
339	525351,49	3296721,53	0.1
340	525390,24	3296657,1	0.1
341	525427,66	3296594,59	0.1
342	525470,85	3296521,78	0.1
343	525514,27	3296449,51	0.1
344	525551,86	3296386,72	0.1
345	525592,34	3296318,52	0.1
346	525637,07	3296243,38	0.1
347	525675,67	3296179,72	0.1
348	525715,04	3296113,46	0.1
349	525756,45	3296044,48	0.1
350	525800,19	3295970,59	0.1
351	525844,06	3295897,58	0.1
352	525889,26	3295821,71	0.1
353	525930,04	3295754,27	0.1
354	525965,52	3295695,43	0.1
355	526006,78	3295626,97	0.1
356	526050,96	3295553,78	0.1
357	526089,79	3295488,52	0.1
358	526134,21	3295414,45	0.1
359	526174,69	3295347,82	0.1
360	526213,29	3295283,84	0.1

Подпись

Место для оттиска печати (при наличии) лица, составившего описание местоположения границ объекта



Захаров Д. А. Дата " 21 " апреля " 2021 г

Каталог координат границ публичного сервитута			
Объект: Воздушная линия высокого напряжения ВЛ-10 кВ "Хаврогоры-Двинской" фидер 73-10			
Обозначение характерных точек границ	Координаты, м		Среднеквадратическая погрешность положения характерных точек (Mt), м
	X	Y	
Система координат МСК-29, зона 3			
361	526256,14	3295211,94	0.1
362	526295,12	3295147,6	0.1
363	526337,65	3295076,68	0.1
364	526379,72	3295005,67	0.1
365	526415,71	3294946,27	
366	526461,03	3294870,85	0.1
367	526501,84	3294803,48	0.1
368	526542,06	3294736,94	0.1
369	526583,14	3294668,18	0.1
370	526623,99	3294600,09	0.1
371	526666,29	3294528,72	0.1
372	526706,66	3294461,02	0.1
373	526750,74	3294387,59	0.1
374	526793,29	3294316,74	0.1
375	526835,09	3294247,04	0.1
376	526873,84	3294182,05	0.1
377	526917,27	3294109,48	0.1
378	526954,45	3294047,53	0.1
379	526995,61	3293978,72	0.1
380	527039,32	3293905,29	0.1
381	527076,12	3293843,68	0.1
382	527117,45	3293774,87	0.1
383	527151,69	3293717,62	0.1
384	527188,27	3293656,35	0.1
385	527221,86	3293600,51	0.1
386	527226,91	3293560,1	0.1
387	527232	3293526,14	0.1
388	527239,69	3293462,37	0.1
389	527245,44	3293409,18	0.1
390	527189,68	3293381,7	0.1
391	527234,09	3293315,26	0.1
392	527264,21	3293269,73	0.1
393	527287,46	3293234,63	0.1
394	527308,74	3293202,55	0.1
395	527325,77	3293119,62	0.1
396	527340,84	3293044,71	0.1
397	527355,65	3292970,57	0.1
398	527370,32	3292895,84	0.1
399	527385,97	3292820,08	0.1
400	527397,59	3292758,38	0.1
401	527471,45	3292726,05	0.1
402	527536,4	3292697,89	0.1
1	527613,95	3292667,27	0.1

Подпись

Место для отиска печати (при наличии) лица, составившего описание местоположения границ объекта



Захаров Д. А. Дата " 21 " апреля " 2021 г