


Объект: Линия воздушная 0,4 кВ
ответвление от ВЛ-0,4 кВ ф.1 от ТП-17 в д.
Нефедьево Холмогорского района
Площадь испрашиваемого публичного
сервитута - 827 кв. м
Местоположение: Архангельская область,
Холмогорский район

УТВЕРЖДЕНА
распоряжением администрации
МО «Холмогорский муниципальный район»

от _____ 20__ г. № _____

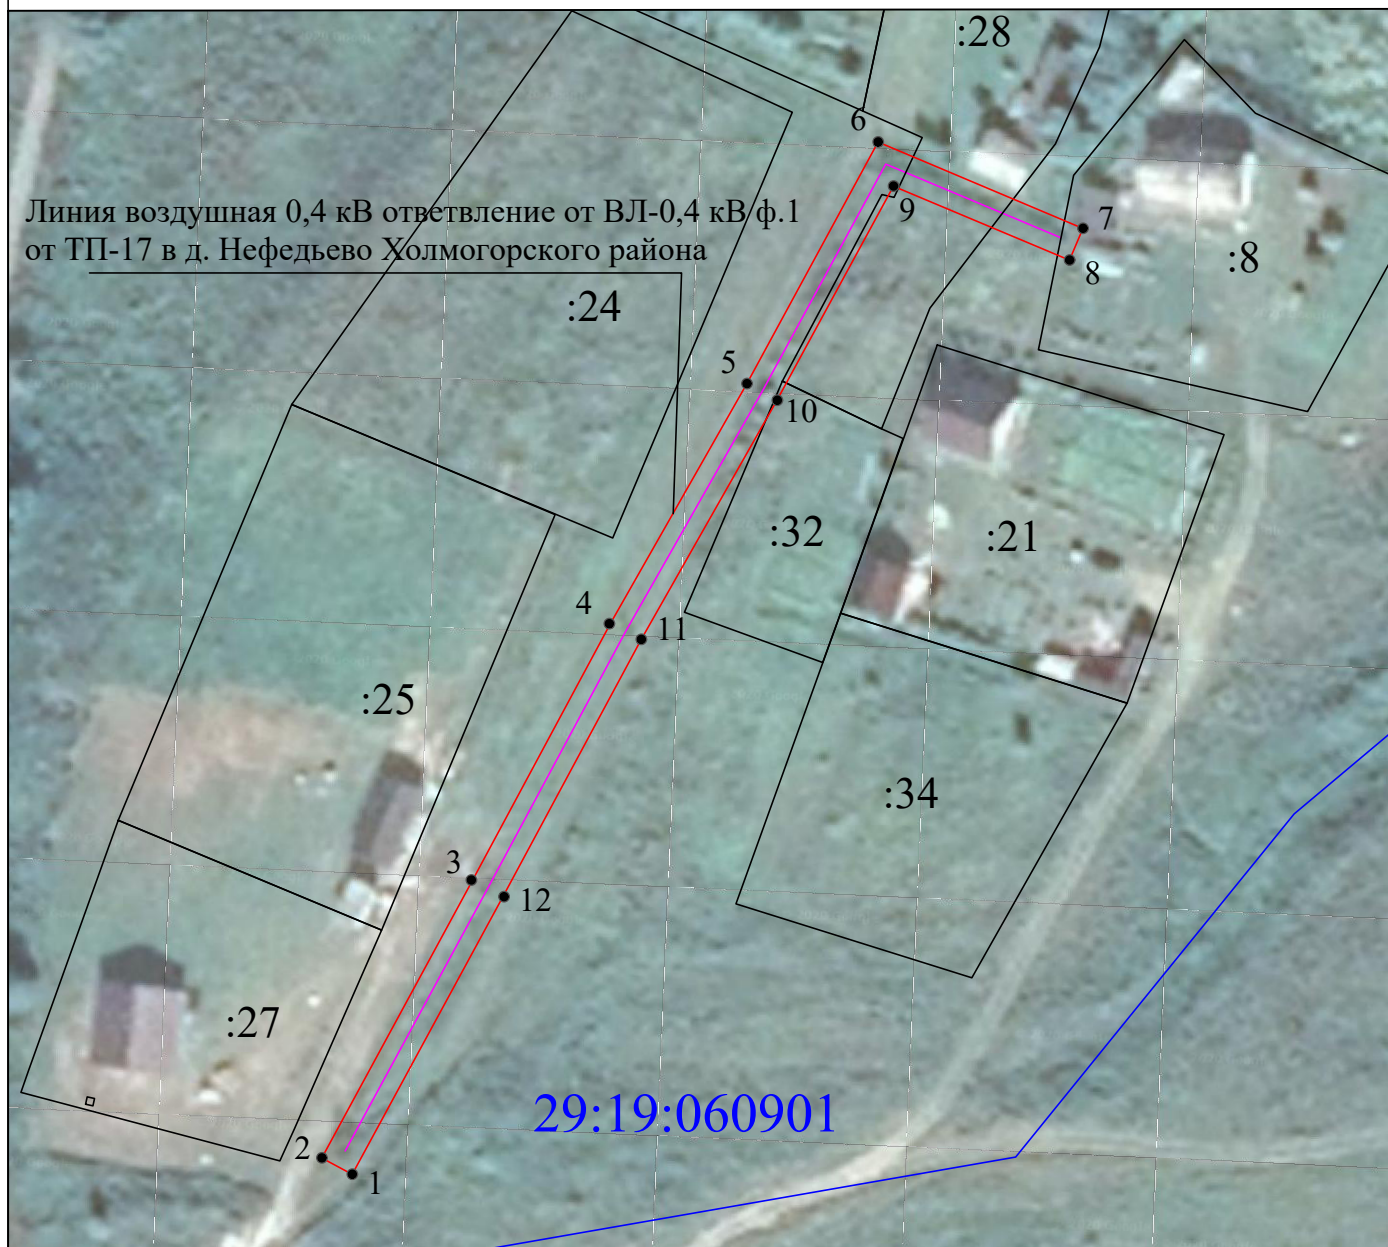

Масштаб 1: 1000

Условные обозначения:

1 - обозначение характерных точек проектных границ публичного сервитута

- проектируемая зона границ публичного сервитута;

- линия электропередач;

- граница кадастрового квартала

29:19:120501 - номер кадастрового квартала

:1 - граница и номер земельного участка по сведениям ЕГРН



Подпись

Захаров Д.А. Дата "04" сентября " 2020 г

Место для оттиска печати (при наличии) лица, составившего описание местоположения границ объекта

Формат А4

Система координат МСК-29, зона 3			
Объект: Линия воздушная 0,4 кВ ответвление от ВЛ-0,4 кВ ф.1 от ТП-17 в д. Нефедьево Холмогорского района			
Обозначение характерных точек границ	Координаты, м		Среднеквадратическая погрешность положения характерных точек (Mt), м
	X	Y	
Система координат МСК-29, зона 3			
1	626041,52	3264655,08	0.1
2	626043,71	3264651,04	0.1
3	626080,56	3264671,03	0.1
4	626115,02	3264689,56	0.1
5	626146,89	3264707,68	0.1
6	626179,08	3264725,15	0.1
7	626167,60	3264752,45	0.1
8	626163,36	3264750,67	0.1
9	626173,22	3264727,21	0.1
10	626144,66	3264711,70	0.1
11	626112,79	3264693,59	0.1
12	626078,38	3264675,08	0.1
1	626041,52	3264655,08	0.1



Подпись

Захаров Д. А. Дата " 21" сентября " 2020 г

Место для оттиска печати (при наличии) лица, составившего описание местоположения границ объекта

Формат А4