

Схема границ публичного сервитута для размещения объекта электросетевого хозяйства
ЗТП "СБО" 2*250 кВа на кадастровом плане территории кадастрового квартала 29:19:034801

Система координат МСК-29, зона 3


Площадь публичного сервитута - 96 кв.м. в том числе по:

- земельному участку 29:19:000000:313(29:19:034801:32) - 96 кв.м.

Обозначение характерных точек границ	Координаты, м	
	X	Y
1	532630,03	3286010,50
2	532623,64	3286014,97
3	532616,63	3286005,05
4	532622,94	3286000,63
1	532630,03	3286010,50



Масштаб 1:1500

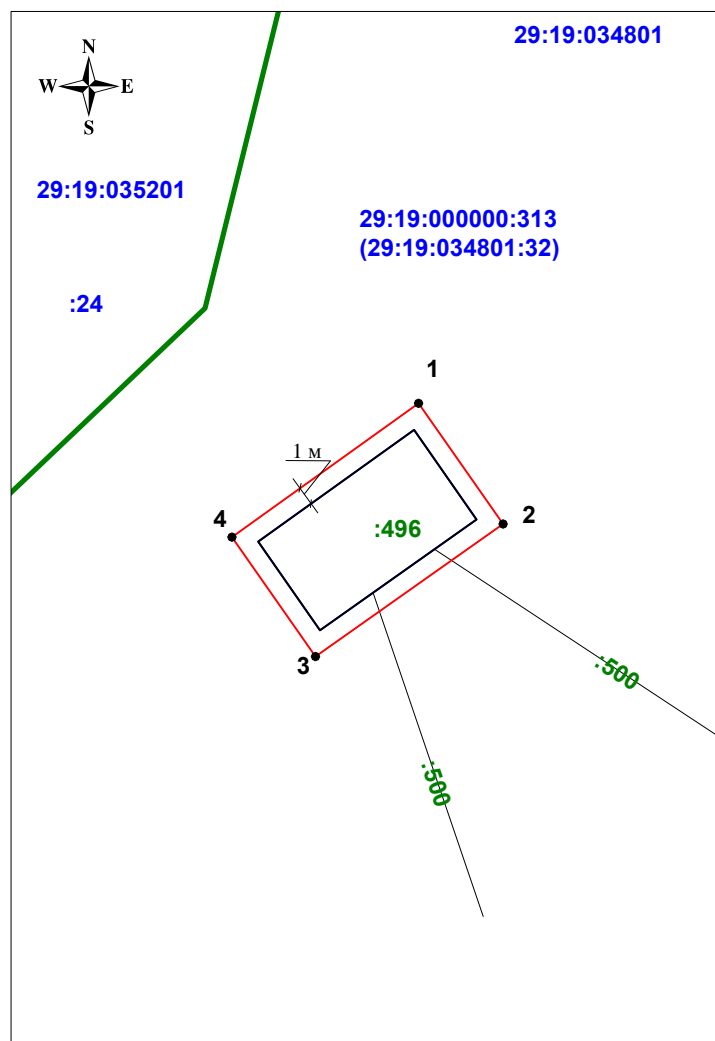

Масштаб 1:400

Условные обозначения:

— граница публичного сервитута;

• - характерная точка границы, сведения о которой позволяют однозначно определить её положение на местности;

— существующая часть границы, имеющиеся в ЕГРН сведения о которой достаточны для определения её местоположения;

:24 - надпись обозначения кадастрового номера земельного участка;

29:19:034801 - надпись обозначения номера кадастрового квартала;

— граница кадастрового квартала (кадастрового деления).

:500 - надпись обозначения кадастрового номера сооружения;

Схему подготовил:
Демин А.А. Демин