


ПЛАН РАСПОЛОЖЕНИЯ ЗЕМЕЛЬНОГО УЧАСТКА НА КАДАСТРОВОМ ПЛАНЕ ТЕРРИТОРИИ

Местоположение: Архангельская область,
Холмогорский район, МО «Емецкое», д. Аксеновы
Предназначенное использование: для ведения личного
подсобного хозяйства
Категория земель: Земли населённых пунктов
Общая площадь (кв.м.): 2791

Приложение № 3 к извещению администрации МО «Холмогорский муниципальный район»

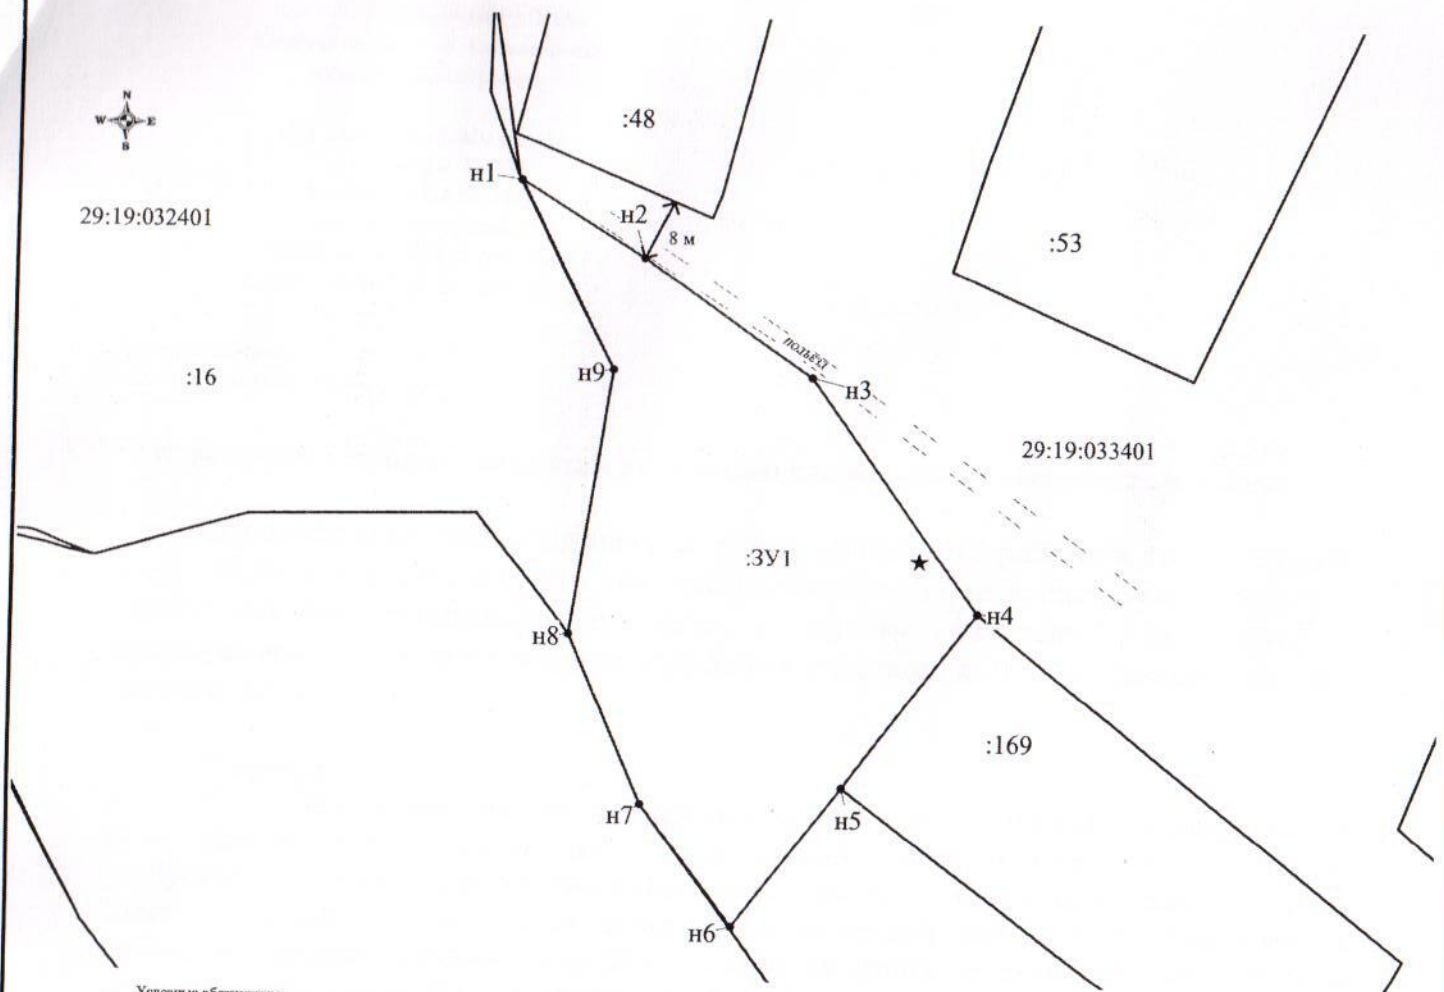

Условные обозначения:

- граница кадастрового квартала;
- существующая граница, имеющаяся в ЕГРН сведения о которой достаточны для определения ее местоположения;
- вновь образованная часть границы, сведения о которой достаточны для определения ее местоположения;
- существующая граница, имеющаяся в ЕГРН сведения о которой недостаточны для определения ее местоположения;
- вновь образованная часть границ, сведения о которой недостаточны для определения ее местоположения;
- — обозначение характерной точки границы, сведения о которой не позволяют однозначно определить ее положение на местности;
- n1 — характерная точка границы, сведения о которой позволяют однозначно определить ее положение на местности;
- L — ликвидированная точка границы, сведения о которой не позволяют однозначно определить ее положение на местности;
- L — ликвидированная точка границы, сведения о которой позволяют однозначно определить ее положение на местности;
- 3У1 — обозначение образуемого земельного участка;
- 3У1/001 — обозначение образуемой части земельного участка;
- 3У1(1), (11) — обозначение контуров земельного участка;
- 1 — обозначение кадастрового номера земельного участка;
- 29:00:000000 — обозначение кадастрового номера объекта недвижимости;
- 29:00:000000:0000 — обозначение кадастрового номера объекта недвижимости;
- граница охранный зоны для ЛЭП, расположенная на территории образуемого земельного участка;
- граница охранный зоны для линии связи, расположенная на территории образуемого земельного участка.

Обозначение характерных точек границы	Координаты		Длины сторон, м
	X, м	Y, м	
Площадь земельного участка 2791 кв.м.			
n1	534991,72	3288815,01	19,26
n2	534981,84	3288831,54	
n3	534966,69	3288854,02	27,11
n4	534936,07	3288876,42	37,94
n5	534912,80	3288858,87	29,15
n6	534894,31	3288844,54	23,39
n7	534910,21	3288832,33	20,05
n8	534932,41	3288822,39	24,32
n9	534967,23	3288827,73	35,23
n1	534991,72	3288815,01	27,60

Примечания:

- Площадь образуемого участка является проектной.
- Указанное значение площади может быть изменено при проведении кадастровых работ не более, чем на десять процентов

Исполнитель: Валькова И.Е.
8 (8182) 47-68-99

Номер регистрации			Масштаб 1:1000
Кадастровый инженер	Подпись	Дата	Лист 1
Талых А.С.		10.08.2020	Листов 1