ПРИЛОЖЕНИЕ № 1
к извещению администрации
МО «Холмогорский муниципальный район»

Схема расположения земельного участка на кадастровом плане территории

Условный номер земельного участка: ЗУ1
Площадь земельного участка: 18 кв.м
Кадастровый квартал: 29:19:100507

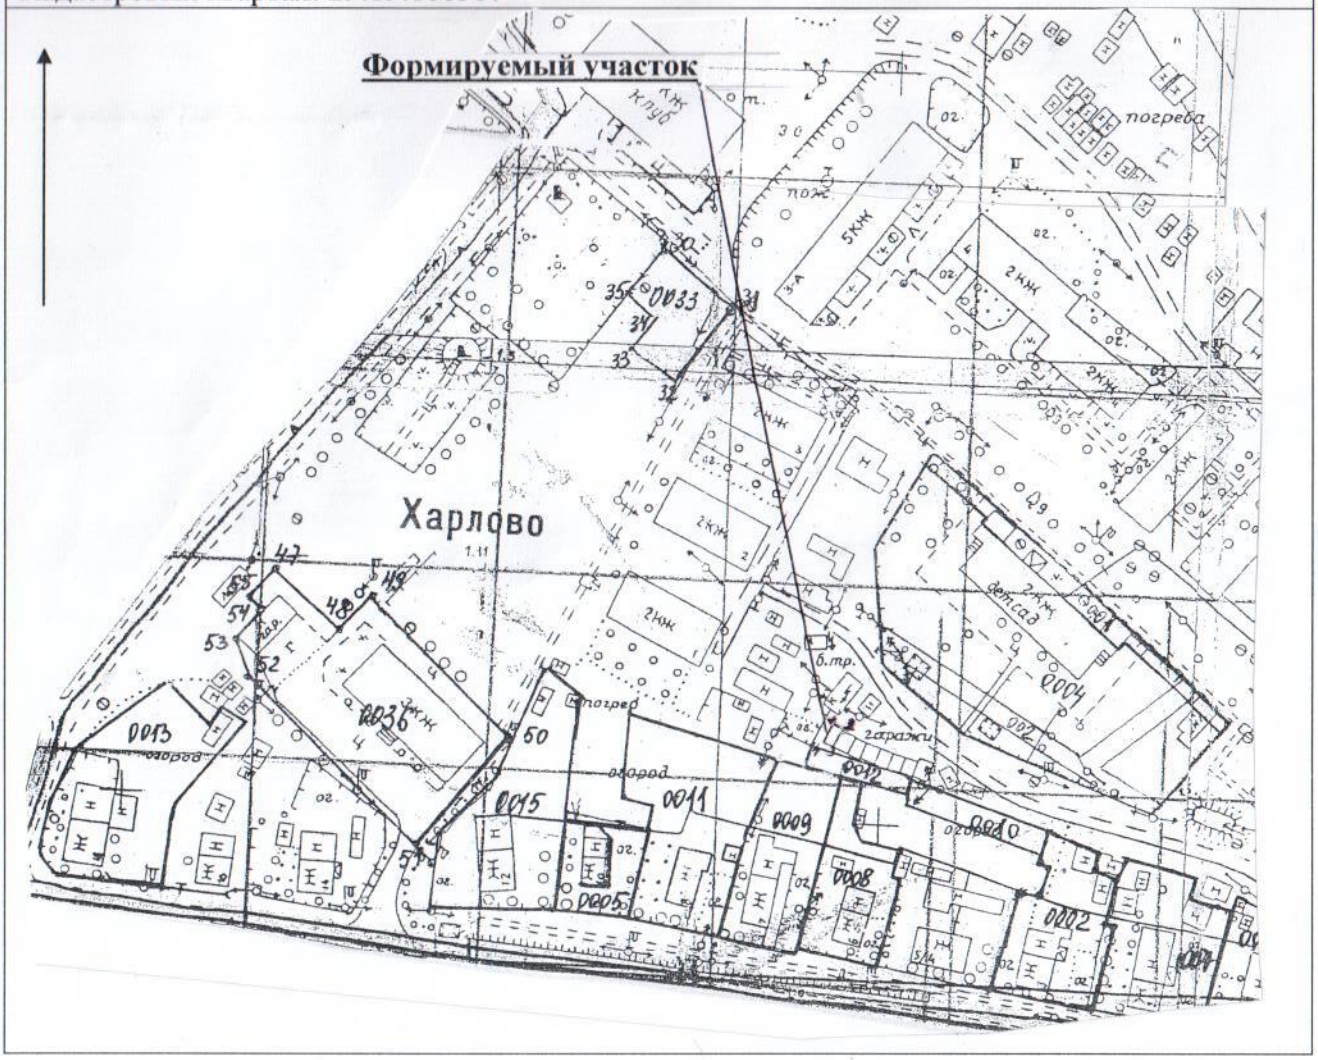

Размеры сторон участка:ЗУ1

От т. до т.	Длина, м
1-2	3,0
2-3	6,0
3-4	3,0
4-1	6,0

Категория земель – земли населенных пунктов
Масштаб 1:2000
Разрешенное использование: для установки гаража для хранения личного легкового автомобильного транспорта.
Местоположение: Архангельская область, Холмогорский район, МО «Матигорское», д. Харлово.

Примечание: размеры участка определены мерной лентой. Площадь участка и его местоположение ориентировочные и подлежат уточнению при межевании.