ПРИЛОЖЕНИЕ № 2
к извещению администрации
МО «Холмогорский муниципальный район»

**Схема расположения земельного участка на кадастровом плане территории**

| |
|---|
| Условный номер земельного участка: ЗУ1 |
| Площадь земельного участка: 346 кв.м |
| Кадастровый квартал: 29:19:100803 |

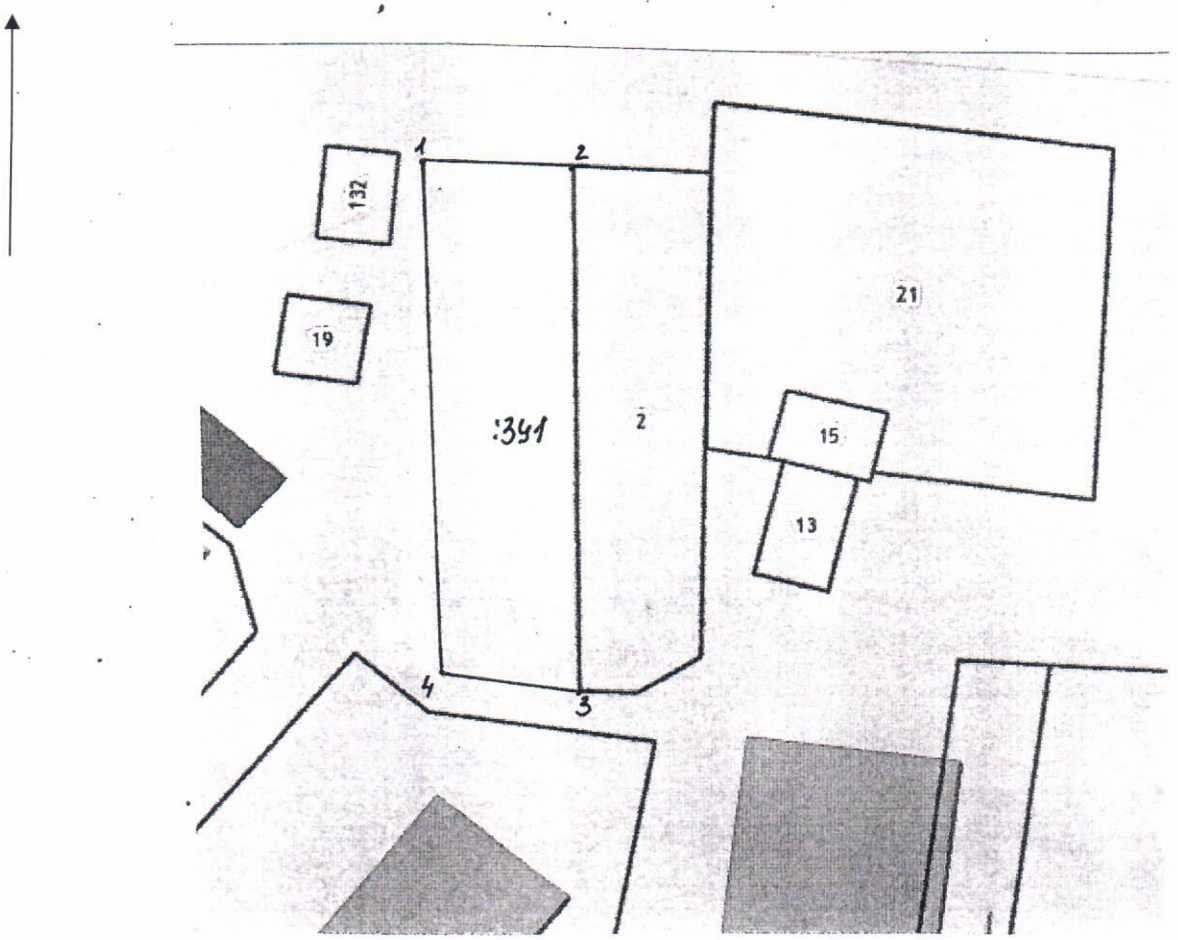


**Масштаб 1:500**

**Категория земель – земли населенных пунктов**

**Разрешенное использование:** для индивидуального жилищного строительства

**Местоположение:** Архангельская область, Холмогорский район, МО «Матигорское», д. Харлово

Размеры сторон участка: ЗУ1

| От т. до т. | Длина, м |
|---|---|
| 1-2 | 10,0 |
| 2-3 | 37,0 |
| 3-4 | 9,0 |
| 4-1 | 36,0 |

**Описание границ смежных земельных участков:** от т. 2 до т. 3 граничит с земельным участком с кадастровым номером 29:19:100803:2, от т. 3 до т. 2 граничит с землями МО «Холмогорский муниципальный район»

Примечание: размеры участка определены мерной лентой. Площадь участка и его местоположение ориентировочные и подлежат уточнению при межевании