ПРИЛОЖЕНИЕ № 3
к извещению администрации
МО «Холмогорский муниципальный район»

Схема расположения земельного участка на кадастровом плане территории

Условный номер земельного участка: ЗУ1
Площадь земельного участка: 72 кв.м
Кадастровый квартал: 29:19:161914

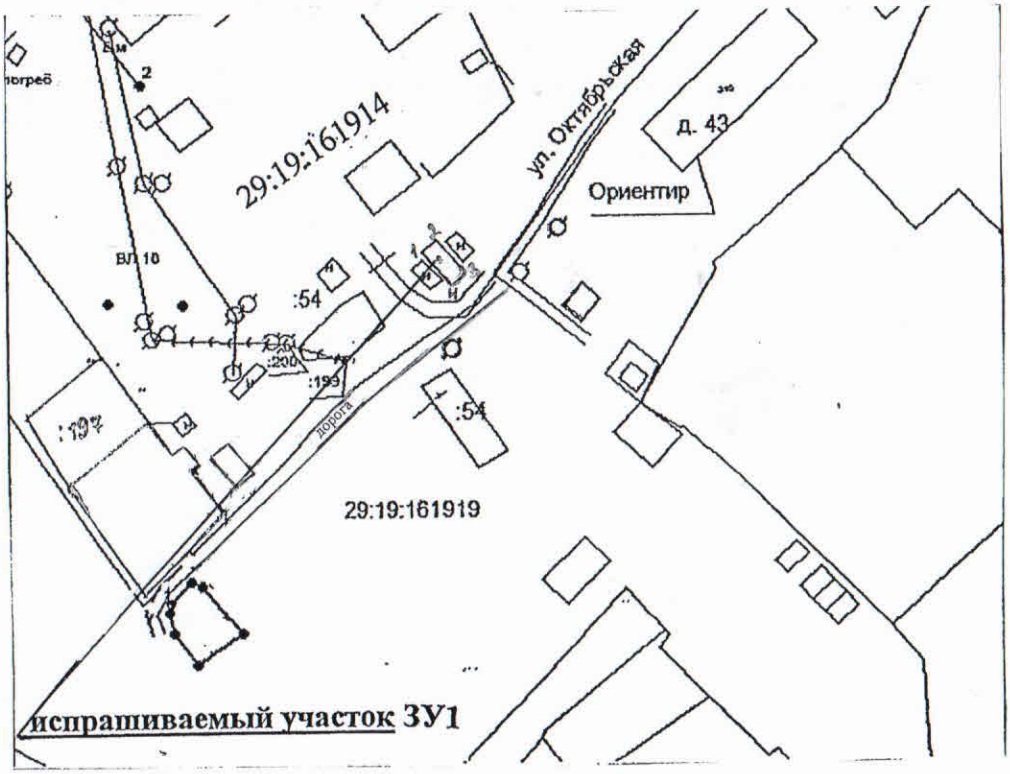

Размеры сторон участка: ЗУ1

От т. до т.	Длина, м
1-2	6,0
2-3	12,0
3-4	6,0
4-1	12,0

Категория земель – земли населенных пунктов
Масштаб 1:2000
Разрешенное использование: для установки гаража для хранения личного легкового автомобильного транспорта
Местоположение ЗУ1: примерно в 63 метрах по направлению на юго-запад от ориентира жилой дом, расположенного за пределами участка, адрес ориентира: Архангельская область, Холмогорский район, МО «Холмогорское», с. Холмогоры, ул. Октябрьская, д. 43.
Описание границ смежных земельных участков:
От т.1 до т.1 – с земельным участком МО «Холмогорское»
Примечание: Размеры участка определены мерной лентой. Площадь участка и его местоположение ориентировочные и подлежат уточнению при межевании.