ПРИЛОЖЕНИЕ № 4
к извещению администрации
МО «Холмогорский муниципальный район»

Схема расположения земельного участка на кадастровом плане территории

Условный номер земельного участка: ЗУ1
Площадь земельного участка: 24 кв.м.
Кадастровый квартал: **29:19:034801**

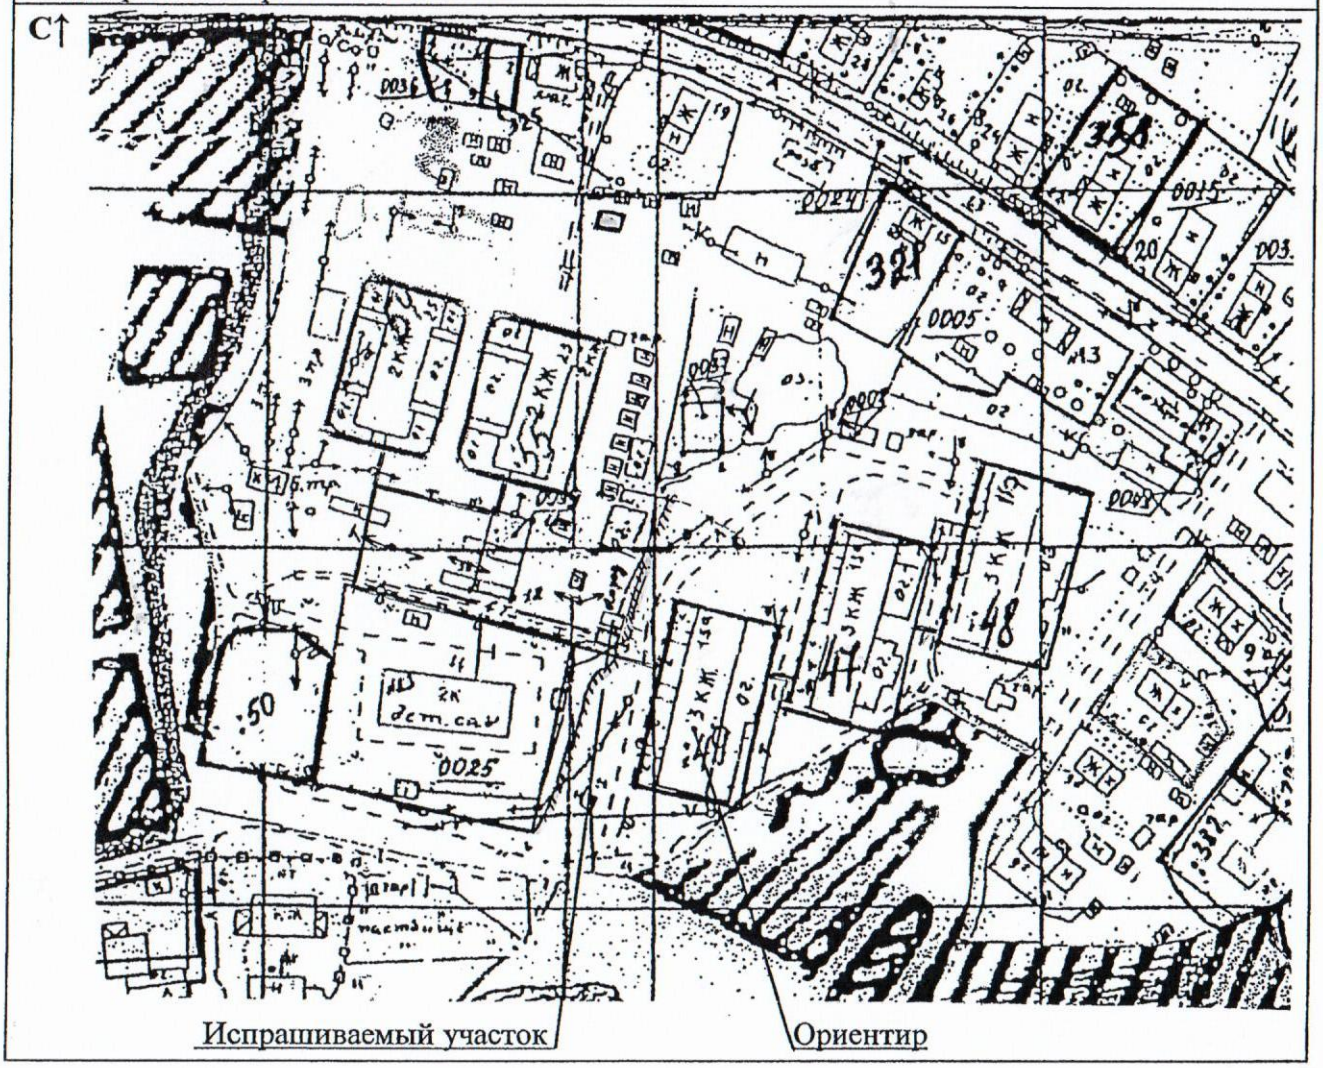

Условные обозначения:
электролиния 0,4 кВ -
теплотрасса -
водопровод –
пожарный водоем –
канава -

Размеры сторон участка: ЗУ1

От т. до т.	Длина, м
1-2	6,00
2-3	4,00
3-4	6,00
4-1	4,00

Масштаб 1: 2000

Категория земель: земли населенных пунктов

Разрешенное использование: для установки гаража для хранения личного легкового автомобильного транспорта.

Местоположение: участок находится примерно в 19,50 метрах по направлению на запад от ориентира многоквартирный жилой дом, расположенного за пределами участка, адрес ориентира: Архангельская область, Холмогорский район, МО «Емецкое», д. Мыза, д. 15 а.

Описание границ смежных земельных участков:
От т.1 до т.1 – с земельным участком МО «Емецкое»

Примечание: размеры участка определены мерной лентой. Площадь участка и его местоположение ориентировочные и подлежат уточнению при межевании.