


№	
№	

№				
---	--	--	--	--

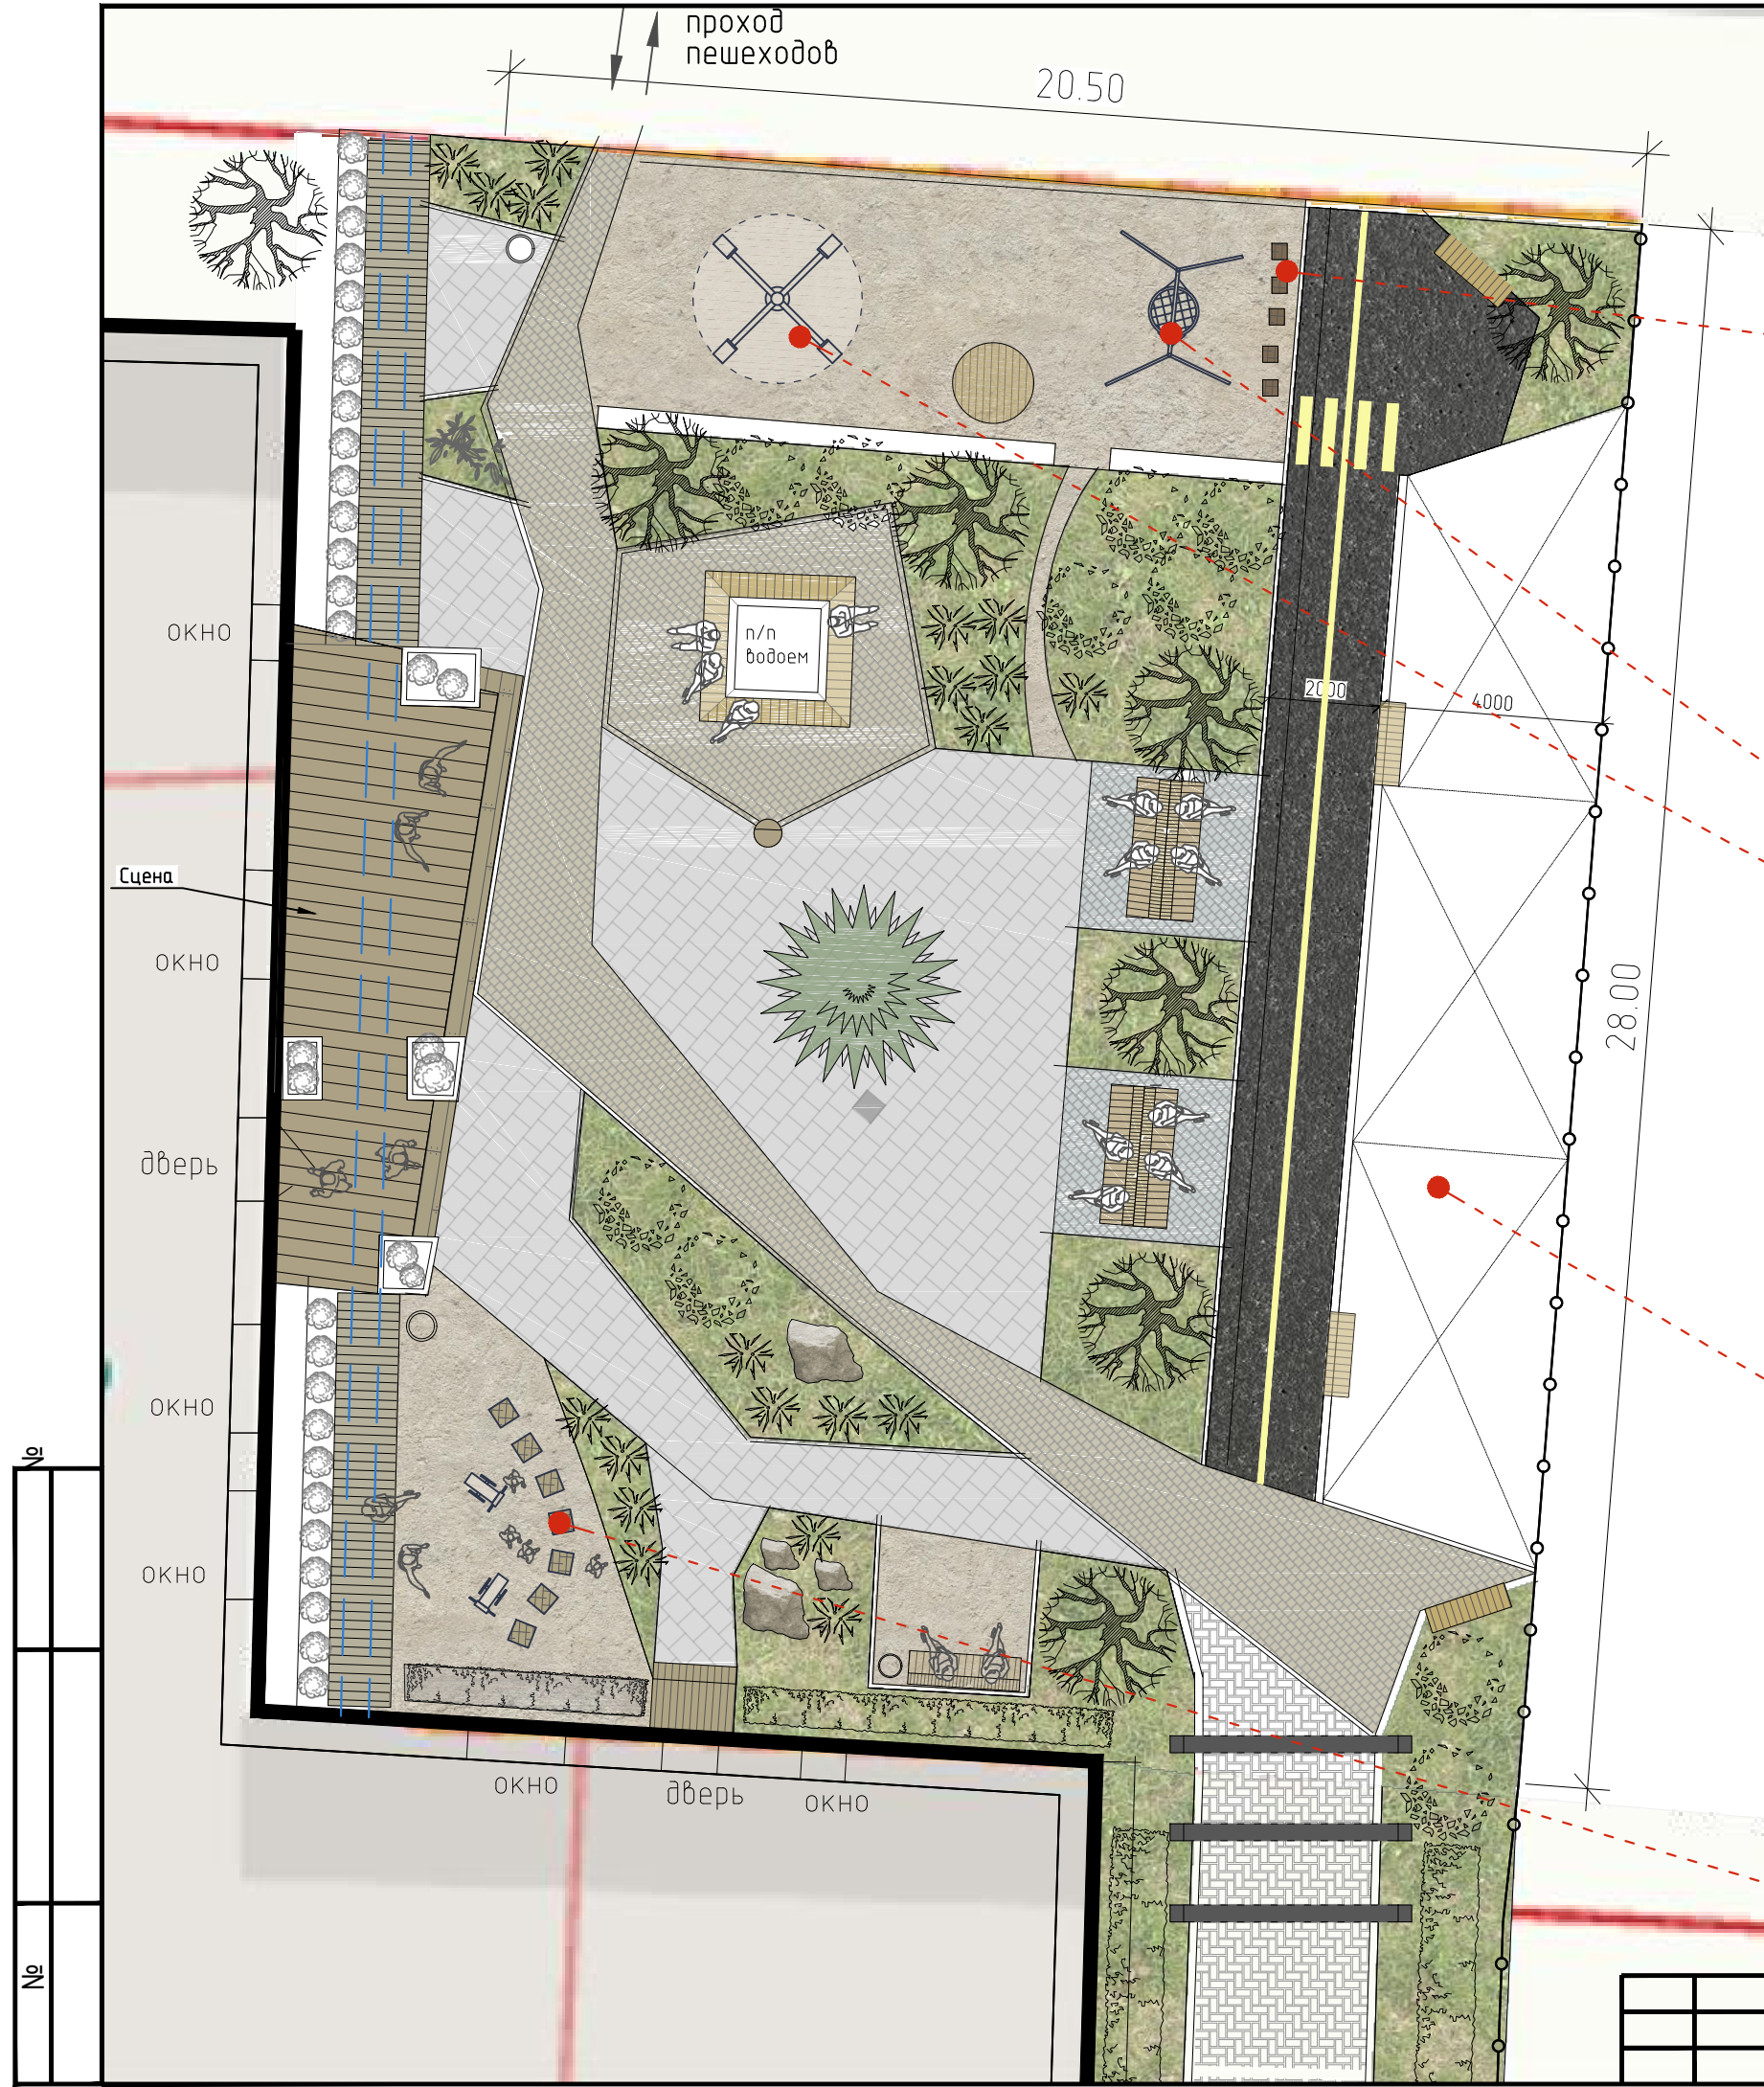

ОГРАЖДЕНИЕ




КАРУСЕЛЬ



КАЧЕЛИ




ВЕРЕВОЧНЫЙ ПАРК (3 секции)

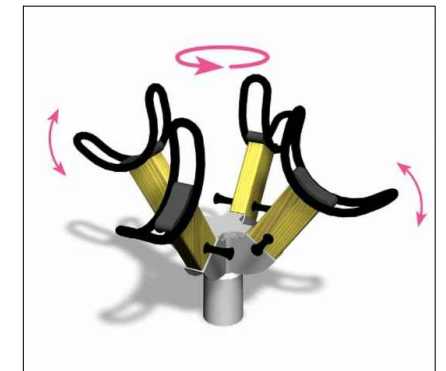

ДЕТСКИЕ ИГРОВЫЕ ЭЛЕМЕНТЫ

№	
№	

№				

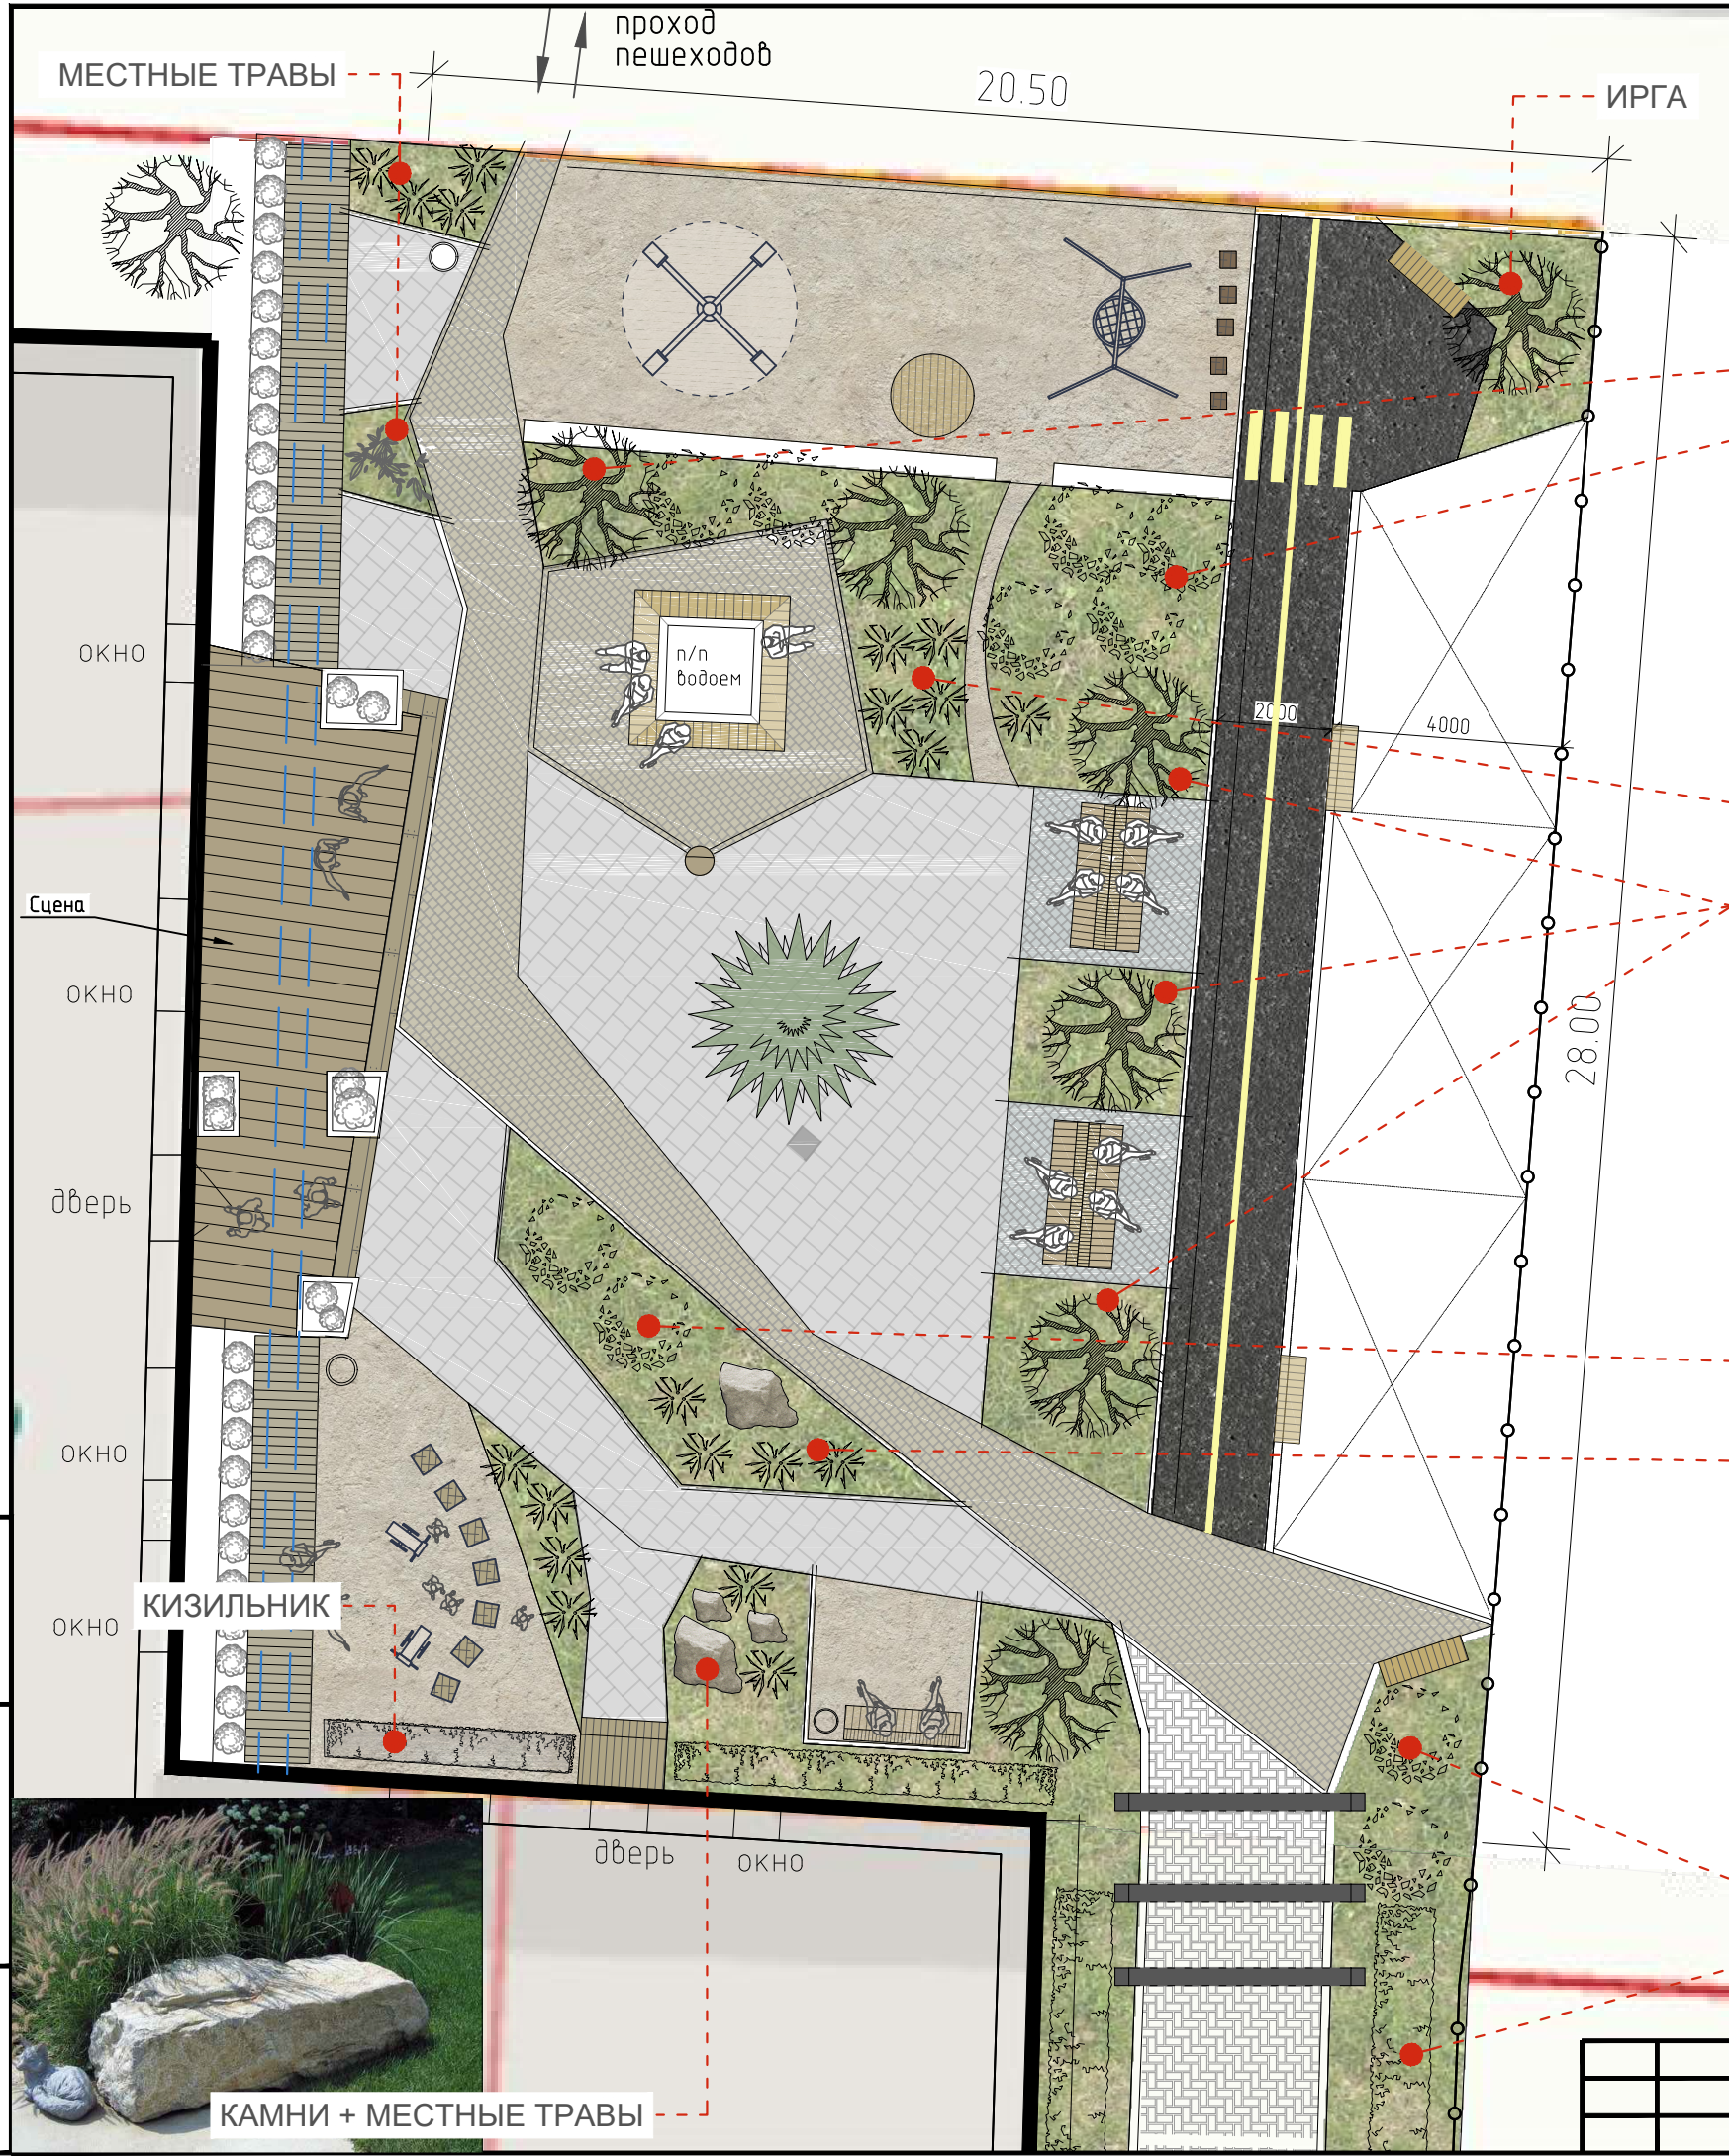

СИРЕНЬ



СПИРЕЯ





ОВСЯННИЦА



ЛИПА



ИВА ПУРПУРНАЯ

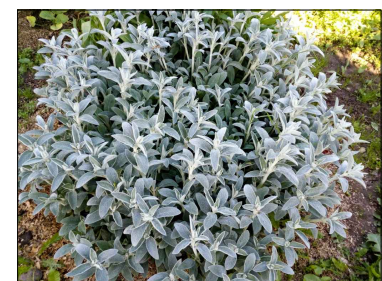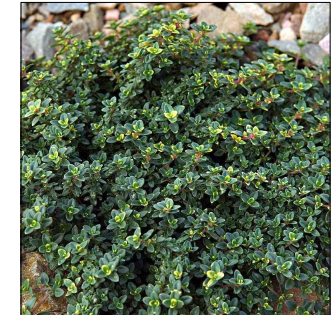

ТИМЬЯН ЛИМОННОПАХНУЩИЙ + ЧИСТЕЦ



ЧУБУШНИК КОМСОМОЛЕЦ



КИЗИЛЬНИК



КАМНИ + МЕСТНЫЕ ТРАВЫ

№				
---	--	--	--	--

г.Емецк, ул.Горончаровского
 Схема благоустройства. Схема посадок деревьев, кустарников
 и многолетних трав