

Графическое описание местоположения границ
 публичного сервитута на части земельного участка
 с кадастровым номером 29:19:034603:11
 на кадастровом плане территории в кадастровом квартале 29:19:034603


Приложение

от " " 2022 г. №

Местоположение публичного сервитута: Архангельская область,
 Холмогорский район, МО "Емецкое", д. Шильцово



Масштаб 1:2000

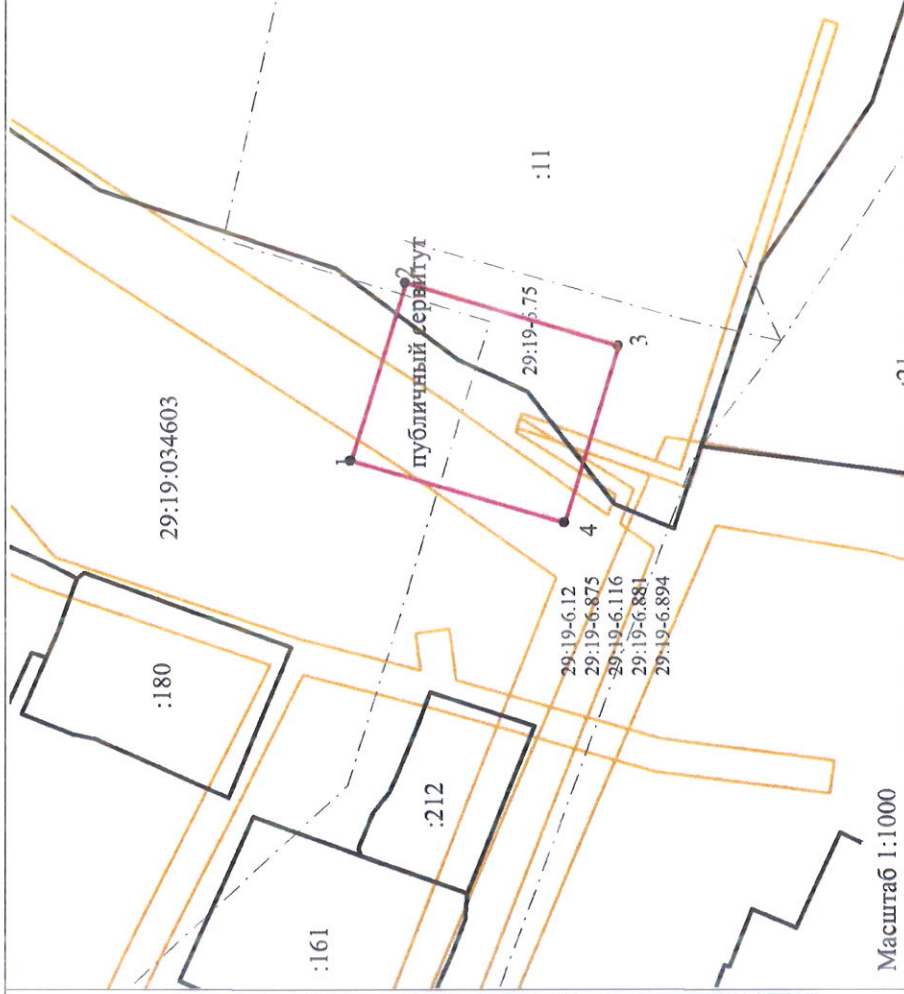

Масштаб 1:1000

Обозначение характерных точек	Y	X	Средняя квадратическая погрешность положения характерных точек границ (М), м
Система координат МСК-29 (зона 3) Метод определения координат: метод спутниковых геодезических измерений			
Публичный сервитут – 769 кв.м.			
1	532 211.11	3 287 388.08	0.1
2	532 202.86	3 287 412.28	0.1
3	532 174.29	3 287 402.53	0.1
4	532 182.48	3 287 378.50	0.1
1	532 211.11	3 287 388.08	0.1

Условные обозначения:

- зона с особыми условиями территории;
- граница публичного сервитута;
- границы земельных участков;
- граница кадастрового квартала;
- номер кадастрового квартала

29:19:034603



Подготовил кадастровый инженер: А.С. Полищук