ПРИЛОЖЕНИЕ №1

УТВЕРЖДЕНА
распоряжением администрации
МО «Холмогорский муниципальный район»
от_____2021 г. №

Схема расположения земельного участка на кадастровом плане территории

Условный номер земельного участка: ЗУ1
Кадастровый квартал – 29:19:035001

Площадь земельных участков: ЗУ1 - 625 кв.м

Категория земель – земли населенных пунктов

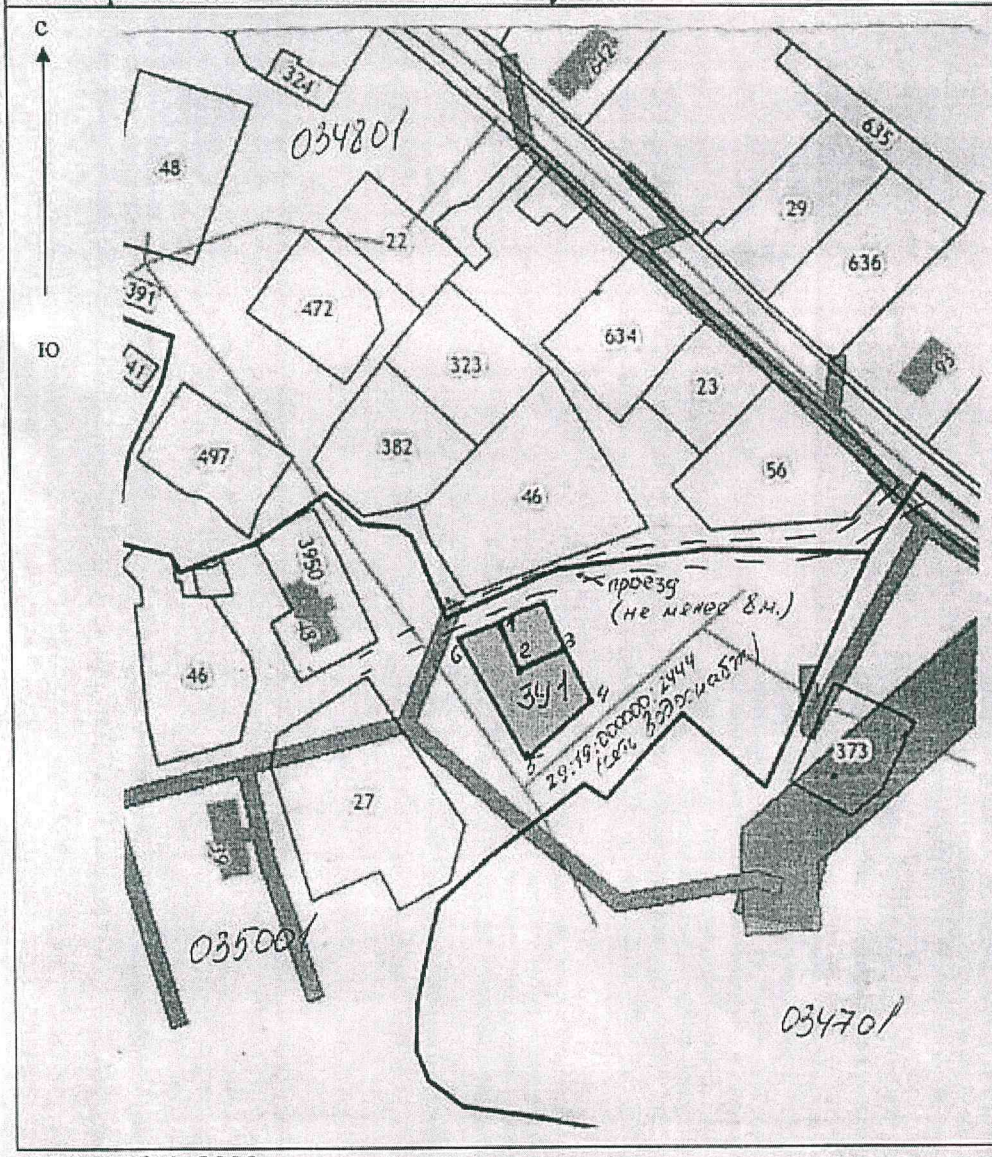

Размеры сторон: ЗУ1	
От т. до т.	Длина, м
1-2	14,0
2-3	14,0
3-4	16,0
4-5	24,0
5-6	38,0
6-1	12,0

Масштаб: 1: 2000
Местоположение земельных участков: Архангельская область, Холмогорский район, МО «Емецкое», д. Осередок.
Разрешенное использование: для ведения личного подсобного хозяйства (приусадебный земельный участок).
Описание смежных земельных участков:
от т. 1 до т. 1 – с землями МО «Холмогорский муниципальный район»;