ПРИЛОЖЕНИЕ № 1
к извещению администрации
МО «Холмогорский муниципальный район»

Схема расположения земельного участка на кадастровом плане территории

Условный номер земельного участка :ЗУ1

Площадь земельного участка - 209 кв.м.

Координаты поворотных точек границ земельного участка отображены на оборотной стороне схемы

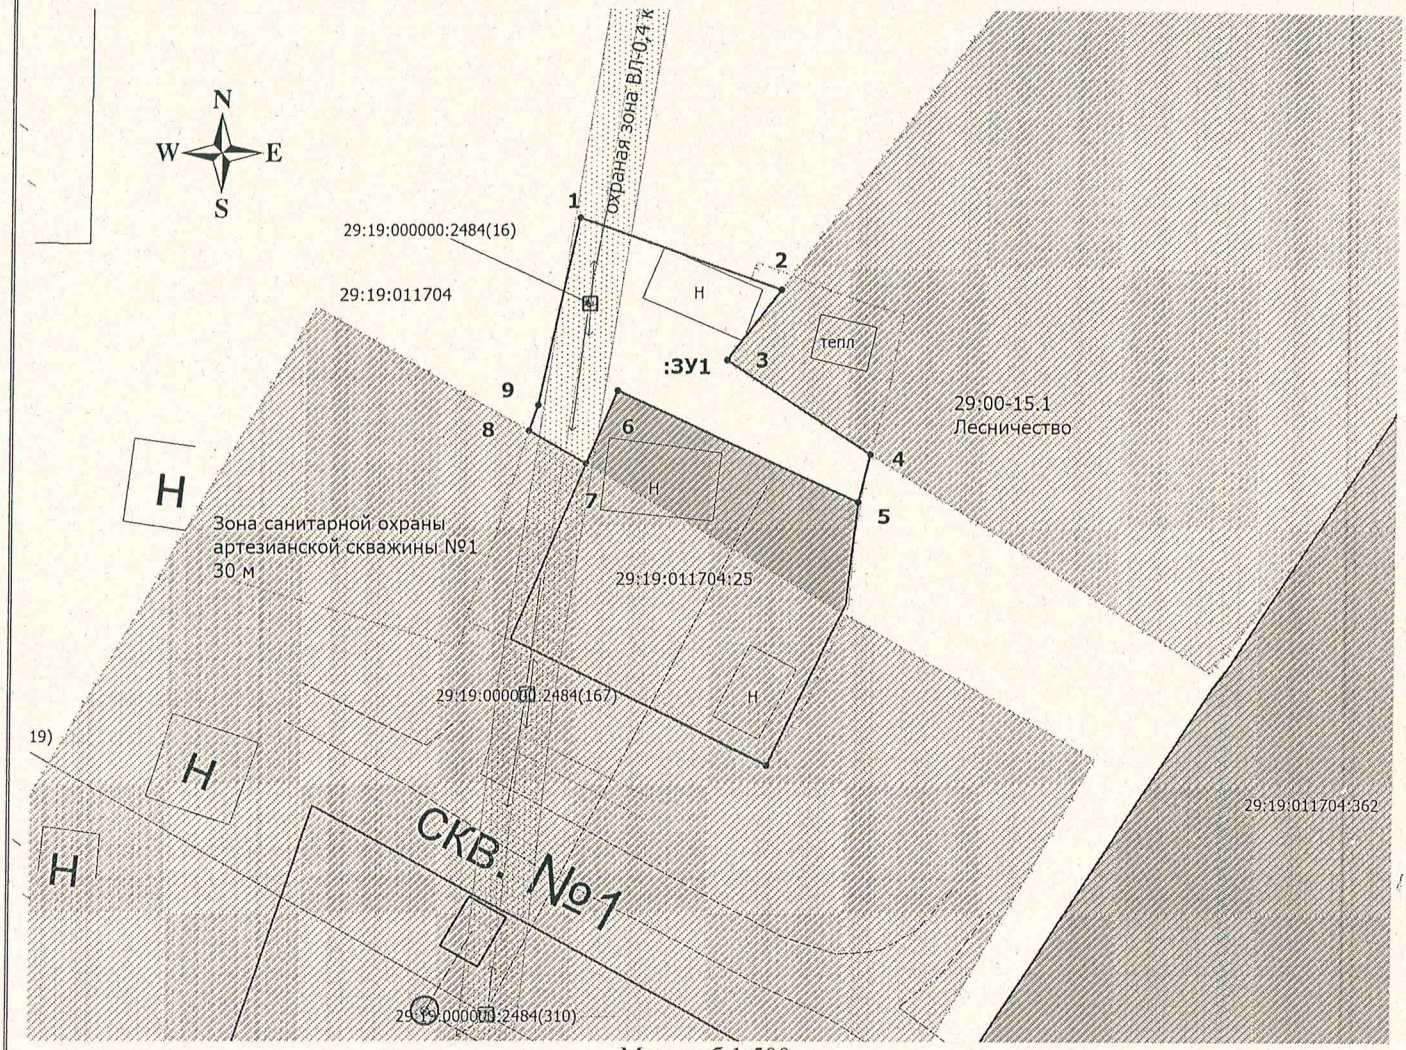

Масштаб 1:500

Кадастровый квартал: 29:19:011704

Местоположение участка: Архангельская область, Холмогорский район, МО «Луковецкое», п. Луковецкий.

Разрешенное использование: для ведения личного подсобного хозяйства.

Категория земель: земли населенных пунктов

Описание смежеств:

от т. 7 - до т. 5 – неразграниченная госсобственность;

от т. 5 - до т. 7 – с земельным участком с кадастровым номером 29:19:011704:25 (границы уточнены);

Условные обозначения

– вновь образованная часть границы, сведения о которой достаточны для определения ее местоположения;

– существующая часть границы, имеющиеся в ЕГРН сведения о которой достаточны для определения ее местоположения;

– граница кадастрового квартала;

– характерная точка границы, сведения о которой позволяют однозначно определить ее положение на местности;

29:19:011704:25 – надпись кадастрового номера земельного участка.

Подготовил кадастровый инженер ООО «Кадастровый Эксперт» Штаборов Н.В. 89115756259, (8182) 44-77-33, 44-44-14

На наличие подземных коммуникаций земельный участок не обследовался.